




ROMANIA
JUDEȚUL OLT
CONSILIUL LOCAL AL MUNICIPIULUI
CARACAL

Piața Victoriei, Nr.10, 235200, Caracal
Tel.: (0249) 511386/ 511384,
Fax: (0249) 517516 / 517518
e-mail: office@primariacaracal.ro
www.primariacaracal.ro

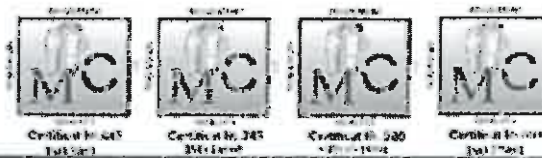

HOTĂRÂREA NR. 116/31.07.2014

REFERITOR LA: darea în folosință gratuită pe o perioadă de trei ani a unui spațiu în suprafață de 22 mp situat în Caracal, str. Iancu Jianu nr. 26, către Camera Agricolă Județeană Olt, cu sediul în Slatina, str. Tudor Vladimirescu, nr.165.

EXPUNERE DE MOTIVE:

Având în vedere adresa nr.10020/30.05.2014 înaintată de Camera Agricolă Județeană Olt, prin care a solicitat acordarea unui spațiu pentru înființarea unui punct de lucru la nivelul municipiului Caracal, pentru a desfășura activitate de consultanță și întocmire de proiecte în zona de sud a județului, se impune adoptarea unei hotărâri de consiliu în acest sens

Având în vedere:

- Nota de fundamentare nr. 13075/25.07.2014 a Direcției Administrație Publică Locală Juridic Contencios, Servicii Asistență Socială din cadrul Primăriei Municipiului Caracal;
- Raportul de specialitate nr.13076/25.07.2014 al Direcției de Dezvoltare Urbană, Achiziții și Tehnic din cadrul Primăriei Municipiului Caracal;
- Cererea nr.10020/30.05.2014 a Camerei Agricole Județene Olt.
- Art. 124 din Legea 215/2001 privind administrația publică locală, republicată cu modificările și completările ulterioare;
- Avizul comisiei pentru activități de amenajarea teritoriului, urbanism, agricultură, protecția mediului și turism a Consiliului local;

În temeiul art. 45 (1) din Legea nr. 215/2001, privind administrația publică locală, republicată, completată și modificată;

CONSILIUL LOCAL AL MUNICIPIULUI CARACAL

HOTĂRĂȘTE:

ART. 1.- (1) Consiliul local al municipiului Caracal aprobă darea în folosință gratuită pe o perioadă de trei ani, a unui spațiu în suprafață de 22,00 mp situat în Caracal, str. Iancu Jianu nr. 26, către Camera Agricolă Județeană Olt, cu sediul în Slatina, str. Tudor Vladimirescu, nr.165.

(2) Spațiul este identificat conform anexei parte integrantă din prezenta hotărâre.

ART. 2. Prezenta hotărâre va fi comunicată Instituției Prefectului Olt, Primarului municipiului Caracal, Direcției Administrație Publică Locală Juridic Contencios, Servicii Asistență Socială, Compartimentului Concesiuni, Contracte, Acorduri și Camerei de Comerț, Industrie și Agricultură Olt.



PREȘEDINTE DE ȘEDINȚĂ,

IONESCU DAN VALENTIN

CONTRASEMNEAZĂ
PENTRU LEGALITATE
SECRETARUL MUNICIPIULUI,

VIOREL EMIL RĂDESCU


North Elevation ▽

North Elevation ▽

ANEXĂ LA
HCL NR 116/31.07.2013

STRADA IANCU JIANU NR.26

PLAN PARTER

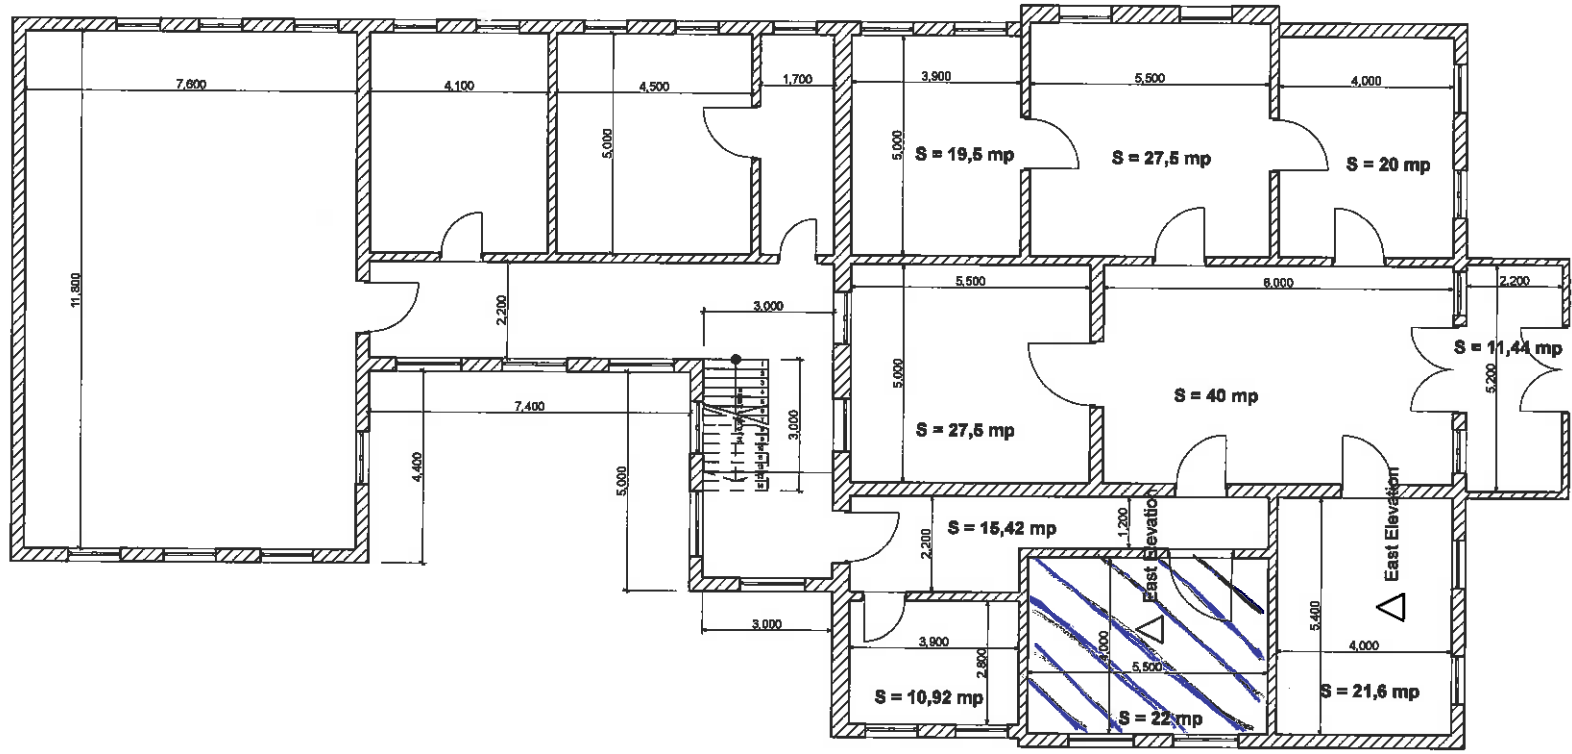

West Elevation ▽

West Elevation ▽

East Elevation ▽

South Elevation ▴

