



ROMÂNIA  
JUDEȚUL OLT

CONSILIUL LOCAL AL MUNICIPIULUI CARACAL

Piața Victoriei, nr. 10, cod poștal 235200, Caracal

Tel: (0249) 511386/ 511384

Fax: (0249) 517516/ 517518

Email: office@primariacaracal.ro

Web: www.primariacaracal.ro

**HOTĂRÂREA NR. 133/21.12.2017**

**REFERITOR LA:** trecerea unui imobil – teren în suprafață de 1020 mp, categoria de folosință – drum din domeniul public al municipiului Caracal și administrarea Consiliului local al municipiului Caracal în domeniul public al statului și în administrarea Companiei Naționale de Administrare a Infrastructurii Rutiere S.A. din cadrul Ministerului Transporturilor

**EXPUNERE DE MOTIVE:**

În vederea realizării lucrării de utilitate publică “Varianta de ocolire a municipiului Caracal” este necesară trecerea unui imobil – teren în suprafață de 1020 mp, categoria de folosință – drum din domeniul public al municipiului Caracal și administrarea Consiliului local al municipiului Caracal în domeniul public al statului și în administrarea Companiei Naționale de Administrare a Infrastructurii Rutiere S.A. din cadrul Ministerului Transporturilor, prin emiterea unei hotărâri care să prevadă acest aspect.

**Având în vedere:**

- Raportul de specialitate nr. 52404/05.12.2017 al Biroului Registru Agricol, Fond funciar, Cadastru din cadrul Primăriei municipiului Caracal;
- Adresa nr. 93373/27.11.2017 a Companiei Naționale de Administrare a Infrastructurii Rutiere S.A.;
- Prevederile art. 9, alin. 2 din Legea nr. 213/1998, privind bunurile proprietate publică, cu modificările și completările ulterioare;
- Prevederile art. 2, alin. 1 lit. a, art. 28, alin. 1 și alin. 1<sup>1</sup> din Legea nr. 255/2010, privind exproprierea pentru cauză de utilitate publică necesară realizării unor obiective de interes național, județean și local, cu modificările și completările ulterioare;
- Prevederile art. 36 alin. 2 lit. c din Legea nr. 215/2001 privind administrația publică locală, republicată, cu modificările și completările ulterioare;
- Raportul de avizare al Comisiei pentru activități de amenajarea teritoriului, urbanism, agricultură, protecția mediului și turism a Consiliului Local al municipiului Caracal;

**În temeiul** art. 45 alin. 1 și art. 115 alin.1 lit. b din Legea nr. 215/2001, privind administrația publică locală, republicată, completată și modificată;

**CONSILIUL LOCAL AL MUNICIPIULUI CARACAL**

**HOTĂRĂȘTE:**

**Art. 1.** Se aprobă trecerea unui imobil – teren în suprafață de 1020 mp, categoria de folosință – drum, din domeniul public al municipiului Caracal și administrarea Consiliului local al municipiului Caracal în domeniul public al statului și în administrarea Companiei Naționale de Administrare a Infrastructurii Rutiere S.A. din cadrul Ministerului Transporturilor.

**Art. 2.** Imobilul - terenul menționat la art. 1 este evidențiat în anexele nr. 1 și nr. 2 la prezenta hotărâre.

**Art. 3.** Prezenta hotărâre va fi comunicată Instituției Prefectului - Județul Olt, Primarului municipiului Caracal, direcțiilor din cadrul Primăriei Municipiului Caracal și Companiei Naționale de Administrare a Infrastructurii Rutiere S. A.

**PREȘEDINTE DE ȘEDINȚĂ,  
HOARĂ MĂDĂLINA**



**CONTRASEMNEAZĂ  
PENTRU LEGALITATE  
SECRETARUL MUNICIPIULUI,  
RĂDESCU VIOREL EMIL**

Hotărârea a fost adoptată cu 19 voturi pentru



Anexa nr. 1 la HCL nr. 133/21.12.2017

Nr. crt.	Județul	U. A. T.	Nume și prenume proprietar / deținător	Tarla / parcelă cu număr topografic	Categoria de folosință	Nr. cadastral / Nr. top.	Intravilan / Extravilan	Suprafața de transferat ( mp )
1.	Olt	Caracal	Primăria Municipiului Caracal		Dr		Intravilan	1019
2.	Olt	Caracal	Primăria Municipiului Caracal		Dr		Intravilan	1
<b>T O T A L: 1020 mp</b>								

ALEXANDRIA & LA A.C.L. NR. 133/21.12.2017



PLAN DE SITUATIE  
SCARA: 1:2000  
ZONA NOD RUTIER SC OMV PETROM MARKETING SRL  
(INTERSECTIE CENTURA OCOLIRE CARACAL CU DN 6)

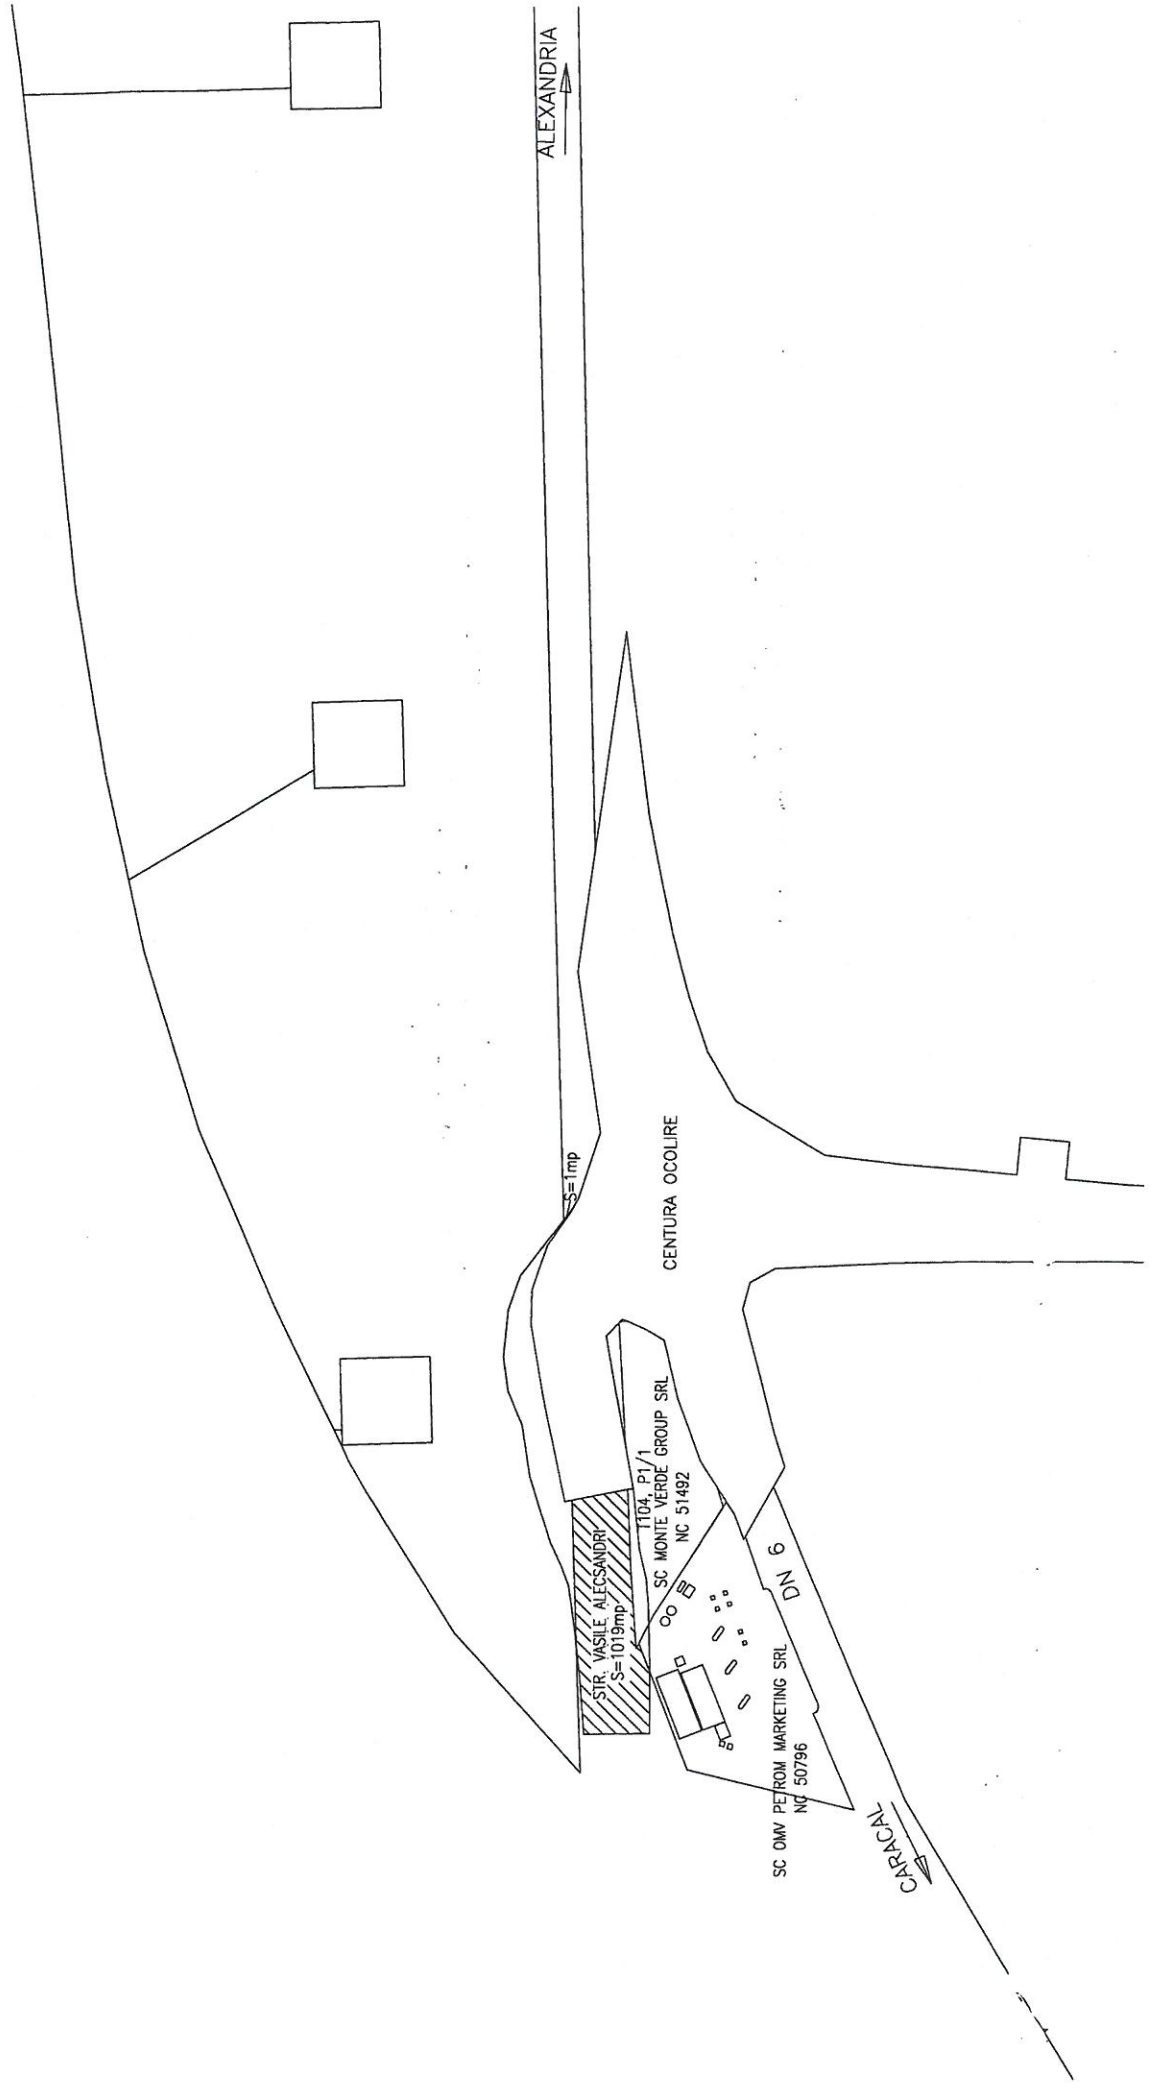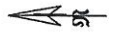

ALEXANDRIA

CENTURA OCOLIRE

SS=Imp

STR. VASILE ALECSANDRI  
S=1019mp

T104\_P1/1  
SC MONTE VERDE GROUP SRL  
NC 51492

SC OMV PETROM MARKETING SRL  
NC 50796

CARACAL

DN 6