



ROMÂNIA
JUDEȚUL OLT

CONSILIUL LOCAL AL MUNICIPIULUI CARACAL

Piața Victoriei, nr. 10, cod poștal 235200, Caracal

Tel: (0249) 511386/ 511384

Fax: (0249) 517516/ 517518

Email: office@primariacaracal.ro

Web: www.primariacaracal.ro

HOTĂRÂREA NR. 140/31.10.2018

REFERITOR LA: atribuirea cu titlu gratuit a dreptului de uz și servitute către S.C. DISTRIBUȚIE ENERGIE OLTENIA S.A. asupra terenului în suprafață de 33,60 mp., care aparține domeniul public al municipiului Caracal, județul Olt, situat în incinta Colegiului Tehnic Matei Basarab

EXPUNERE DE MOTIVE:

Prin adresa nr. 87/10.09.2018 S.C. FLAGAS SRL cu sediul în municipiu Caracal, str. Andrei Mureșanu, nr. 4 solicită în numele DISTRIBUȚIE ENERGIE OLTENIA, acordul executării lucrării de „Alimentare cu energie electrică bloc de locuințe situat în municipiul Caracal, strada 1 Decembrie 1918 nr. 150A, județul Olt“.

AVÂND ÎN VEDERE:

- Raportul de specialitate nr. 49410/25.10.2018 al Direcției Administrare Patrimoniu din cadrul Primăriei municipiului Caracal;
- Cererea nr. 87/10.09.2018 a S.C. FLAGAS SRL;
- Prevederile art. 12 alin. 4, art. 14 alin. 3 din Legea nr. 123/2012 a energiei electrice și a gazelor naturale, cu modificările și completările ulterioare;
- Prevederile art. 36, alin. 2 lit. d, alin. 6 lit. a pct. 14 din Legea nr. 215/2001, privind administrația publică locală, republicată cu modificările și completările ulterioare;
- Raportul de avizare al Comisiei pentru activități de amenajare a teritoriului, urbanism, agricultură, protecția mediului și turism, a Consiliului Local al municipiului Caracal;

În temeiul art. 45 alin. 1 și art. 115 alin.1 lit. b din Legea nr. 215/2001, privind administrația publică locală, republicată, completată și modificată;

CONSILIUL LOCAL AL MUNICIPIULUI CARACAL

HOTĂRĂȘTE:

ART. 1. Se aprobă atribuirea cu titlu gratuit a dreptului de uz și servitute către S.C. DISTRIBUȚIE ENERGIE OLTENIA S.A. asupra terenului în suprafață de 33,60 mp, care aparține domeniul public al municipiului Caracal, județul Olt, situat în incinta Colegiului Tehnic Matei Basarab, identificat prin punctele A-B din anexa la prezenta hotărâre.

ART. 2. Dreptul de uz și servitute asupra terenului, în vederea asigurării funcționării normale asupra capacității energetice “Alimentare cu energie electrică bloc de locuințe situat în municipiul Caracal, strada 1 Decembrie 1918 nr. 150A, județul Olt”, se întinde pe toată durata funcționării acesteia.

ART. 3. Prezenta hotărâre se comunică, Instituției Prefectului Olt, Primarului municipiului Caracal, Direcției Administrare Patrimoniu din cadrul Primăriei Municipiului Caracal, S.C. DISTRIBUȚIE ENERGIE OLTENIA S.A. și S.C. FLAGAS SRL.

PREȘEDINTE DE ȘEDINȚĂ,

POPESCU LUMINIȚA

**CONTRASEMNĂZĂ
PENTRU LEGALITATE
SECRETARUL MUNICIPIULUI,**

RĂDESCU VIOREL EMIL

Hotărârea a fost adoptată cu 17 voturi pentru





PLAN TOPOGRAFIC
Caracal, Aleea 1 decembrie 1918, judetul Dlt
Scara 1:1000

Borderarul puncte conform plan E-03

- A-B - cca 84 m - Colegiu Tehnic - sapatura pamant
- B-C - cca 30 m - domeniu public Aleea 1 Decembrie - Foraj orizontal
- C-D - cca 89 m - domeniu public Aleea 1 Decembrie - sapatura pamant
- D-E - cca 72 m - domeniu public Aleea 1 Decembrie - sapatura pamant
- E-F - cca 30 m - domeniu public Aleea 1 Decembrie - Foraj orizontal
- F-G - cca 61 m - domeniu public Aleea 1 Decembrie - sapatura pamant
- G-H - cca 40 m - domeniu public Strada Florilor - sapatura pamant
- H-I - cca 52 m - domeniu privat Scala - sapatura pamant
- I-J - cca 52 m - domeniu privat Scala - sapatura pamant
- J-K - cca 95 m - domeniu privat Flags - sapatura pamant/subtraversare prin canal tehnic

LEGENDA	
	Imobil FLAGAS
	Strazi, drumuri, alei
	Limita de proprietate
	Post de transformare existent
	E 3-0 protecat
	FDCP 15 protecat
	LES 0,4KV protecat
	Foresti orizontale

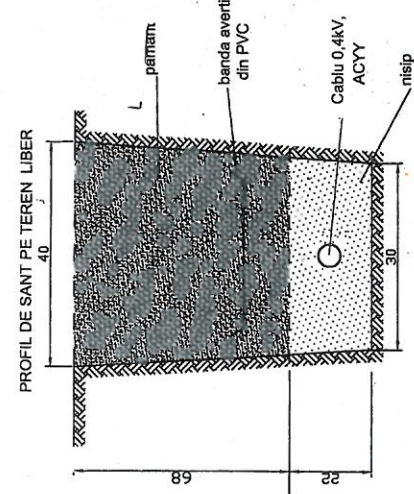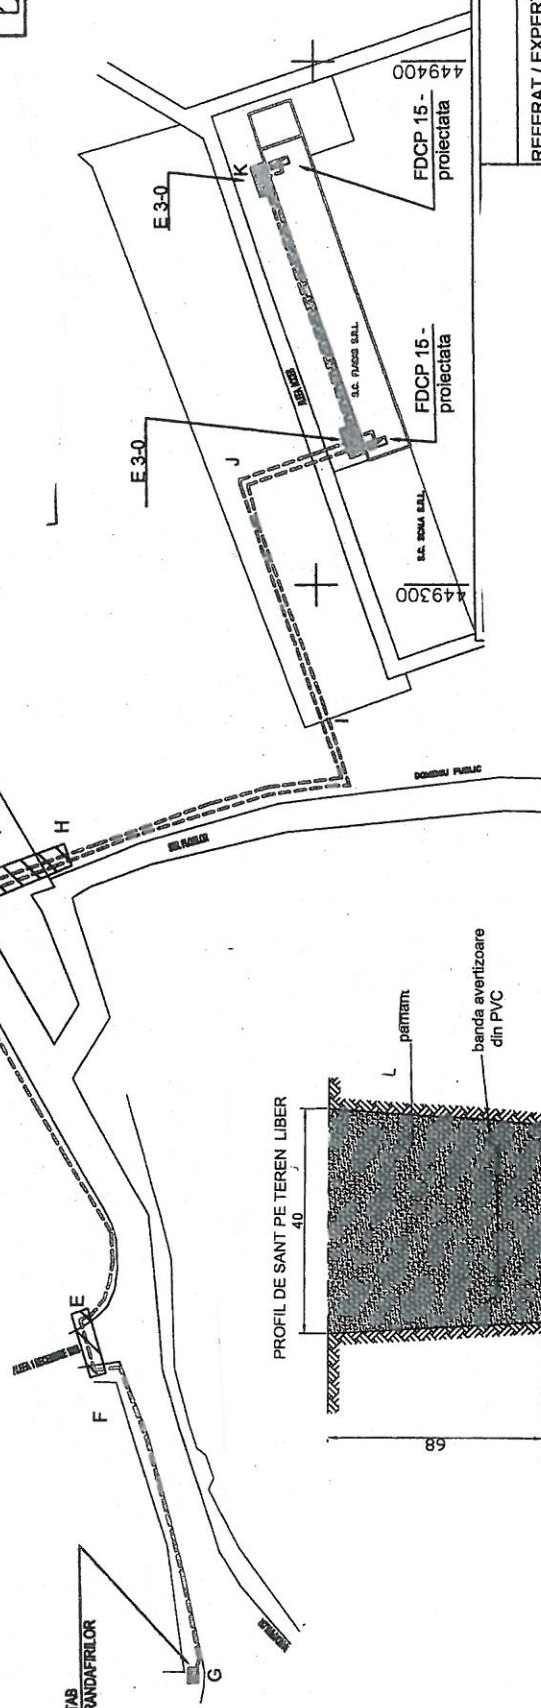

REFERAT / EXPERTIZA NR. / DATA	Proiect nr. 82/2018
Beneficiar: DISTRIBUTIE ENERGIE OLTENIA S.A.	Faza DTAC
Titlu proiect: Alimentare cu energie electrica bloc de locuinte situat in Mun. Caracal, str. 1 Decembrie, nr. 150A, jud. Olt, S.C. FLAGAS S.R.L.	