




ROMANIA
JUDEȚUL OLT
CONSILIUL LOCAL AL MUNICIPIULUI
CARACAL

Piața Victoriei, Nr.10, 235200, Caracal
Tel.: (0249) 511386/ 511384,
Fax: (0249) 517516 / 517518
e-mail: office@primariacaracal.ro
www.primariacaracal.ro

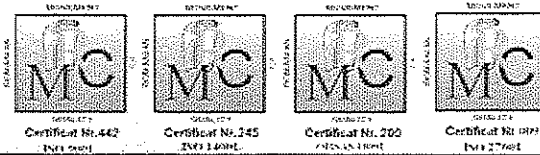

HOTĂRÂREA NR.79/30.05.2013

REFERITOR LA: acceptarea ofertei de donație, depusă de dl. Răgălie Gheorghe, domiciliat în Slatina, Bld. Nicolae Titulescu nr. 19, Bl. U, ap.16, către Municipiul Caracal, a terenului în suprafață de 2074 mp situat în Caracal, str. Ghe. Magheru, teren domeniu public, cu destinația cale de acces.

EXPUNERE DE MOTIVE:

Prin petiția nr. 7730/16.05.2013 dl. Răgălie Gheorghe, domiciliat în Slatina, Bld. Nicolae Titulescu în calitate de proprietar, a înaintat spre acceptare Consiliului local o ofertă de donație cu privire la terenul în suprafață de 2074 mp situat în Caracal, str. Ghe. Magheru, conform CF nr. 52821 și având număr cadastral 797, liber de sarcini.

AVÂND ÎN VEDERE:

- Raportul de specialitate nr. 8046/21.05.2013, al Direcției dezvoltare urbană, achiziții, investiții și tehnic;
- Art. 863 lit. c și art. 1011 alin. 1 din Legea nr. 287/2009 privind Codul civil, republicată (r1), cu modificările și completările ulterioare;
- Art. 36 alin. 2, lit. c din Legea 215/2001 privind administrația publică locală, republicată cu modificările și completările ulterioare;
- Avizul comisiei pentru activități de amenajarea teritoriului, urbanism, agricultură, protecția mediului și turism.
- Avizul comisiei pentru activități juridice, disciplină, muncă și protecție socială, cereri, sesizări a Consiliului local;

În temeiul art. 45 (1) din Legea nr. 215/2001, privind administrația publică locală, republicată, completată și modificată;

CONSILIUL LOCAL AL MUNICIPIULUI CARACAL


HOTĂRĂȘTE:

Art. 1. Se acceptă oferta de donație depusă de dl. Răgălie Gheorghe domiciliat în Slatina, Bld. Nicolae Titulescu nr. 19, Bl. U, ap.16, către Municipiul Caracal a terenului în suprafață de 2074 mp situat în Caracal, str. Ghe. Magheru, teren domeniu public, cu destinația cale de acces, conform anexei ce face parte integrantă din prezenta hotărâre.

Art. 2 . Se aprobă trecerea terenului menționat la art.1 din prezenta hotărâre în domeniul public al Municipiului Caracal, anexa la HCL nr. 72/1999 modificându-se în mod corespunzător.

Art. 3 . Primarul Municipiului Caracal va împuternici, prin dispoziție, un reprezentant din cadrul Primăriei municipiului Caracal, în vederea perfectării în forma autentică a actului de donație.

Art. 4. Prezenta hotărâre va fi comunicată Instituției Prefectului Olt, Primarului municipiului Caracal și direcțiilor din cadrul Primăriei municipiului Caracal în vederea ducerii la îndeplinire.

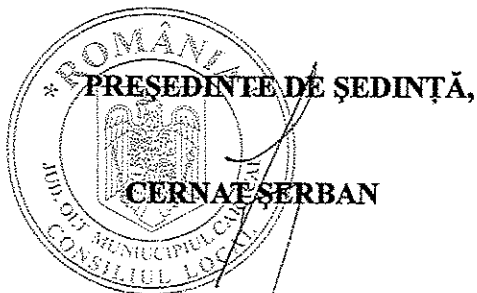


*CONTRASEMNEAZĂ
PENTRU LEGALITATE*
SECRETARUL MUNICIPIULUI,
VIOREL EMIL RĂDESCU

ANEXA
LA H.C.L. NR. 79/30.05.2013

PLAN DE AMPLASAMENT ȘI DELIMITARE A BUNULUI IMOBIL

IMTRAVILAN

scara: 1 : 2000.

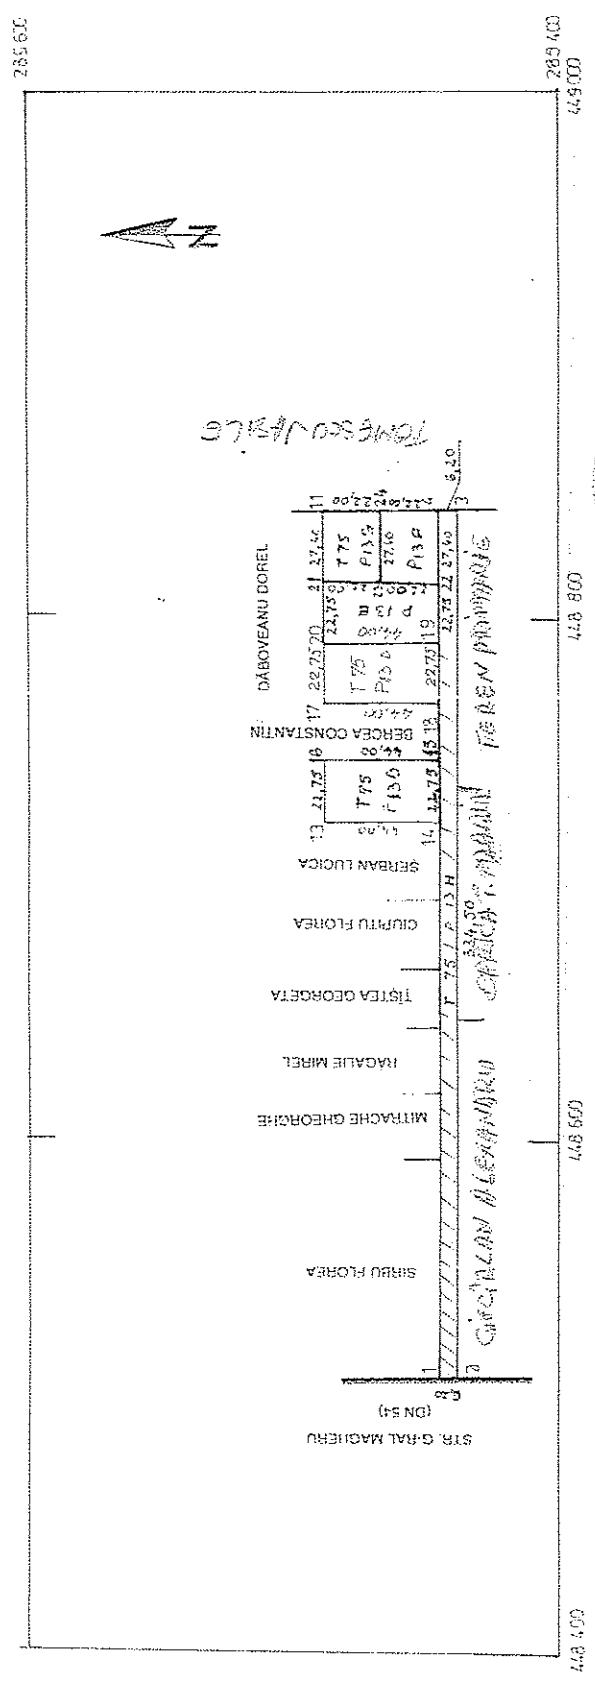

CALCULUL SUPRAFEȚEI PARCELEI H

NO. CPT.	DATA PUNCT.	X (m)	Y (m)
1		289415.000	448307.000
2		289438.800	448307.293
3		289438.800	448841.700
4		289415.000	448841.500

Suprafața: 2073.920 mp



OFICIUL DE CADASTRU,
GEODEZIE ȘI CARTOGRAFIE
AL STATULUI
NR. 119060328/ANEXA 1
VERIFICAT ȘI RECEPTIV
Inspector: [Signature]

