



INCADRARE IN JUDET

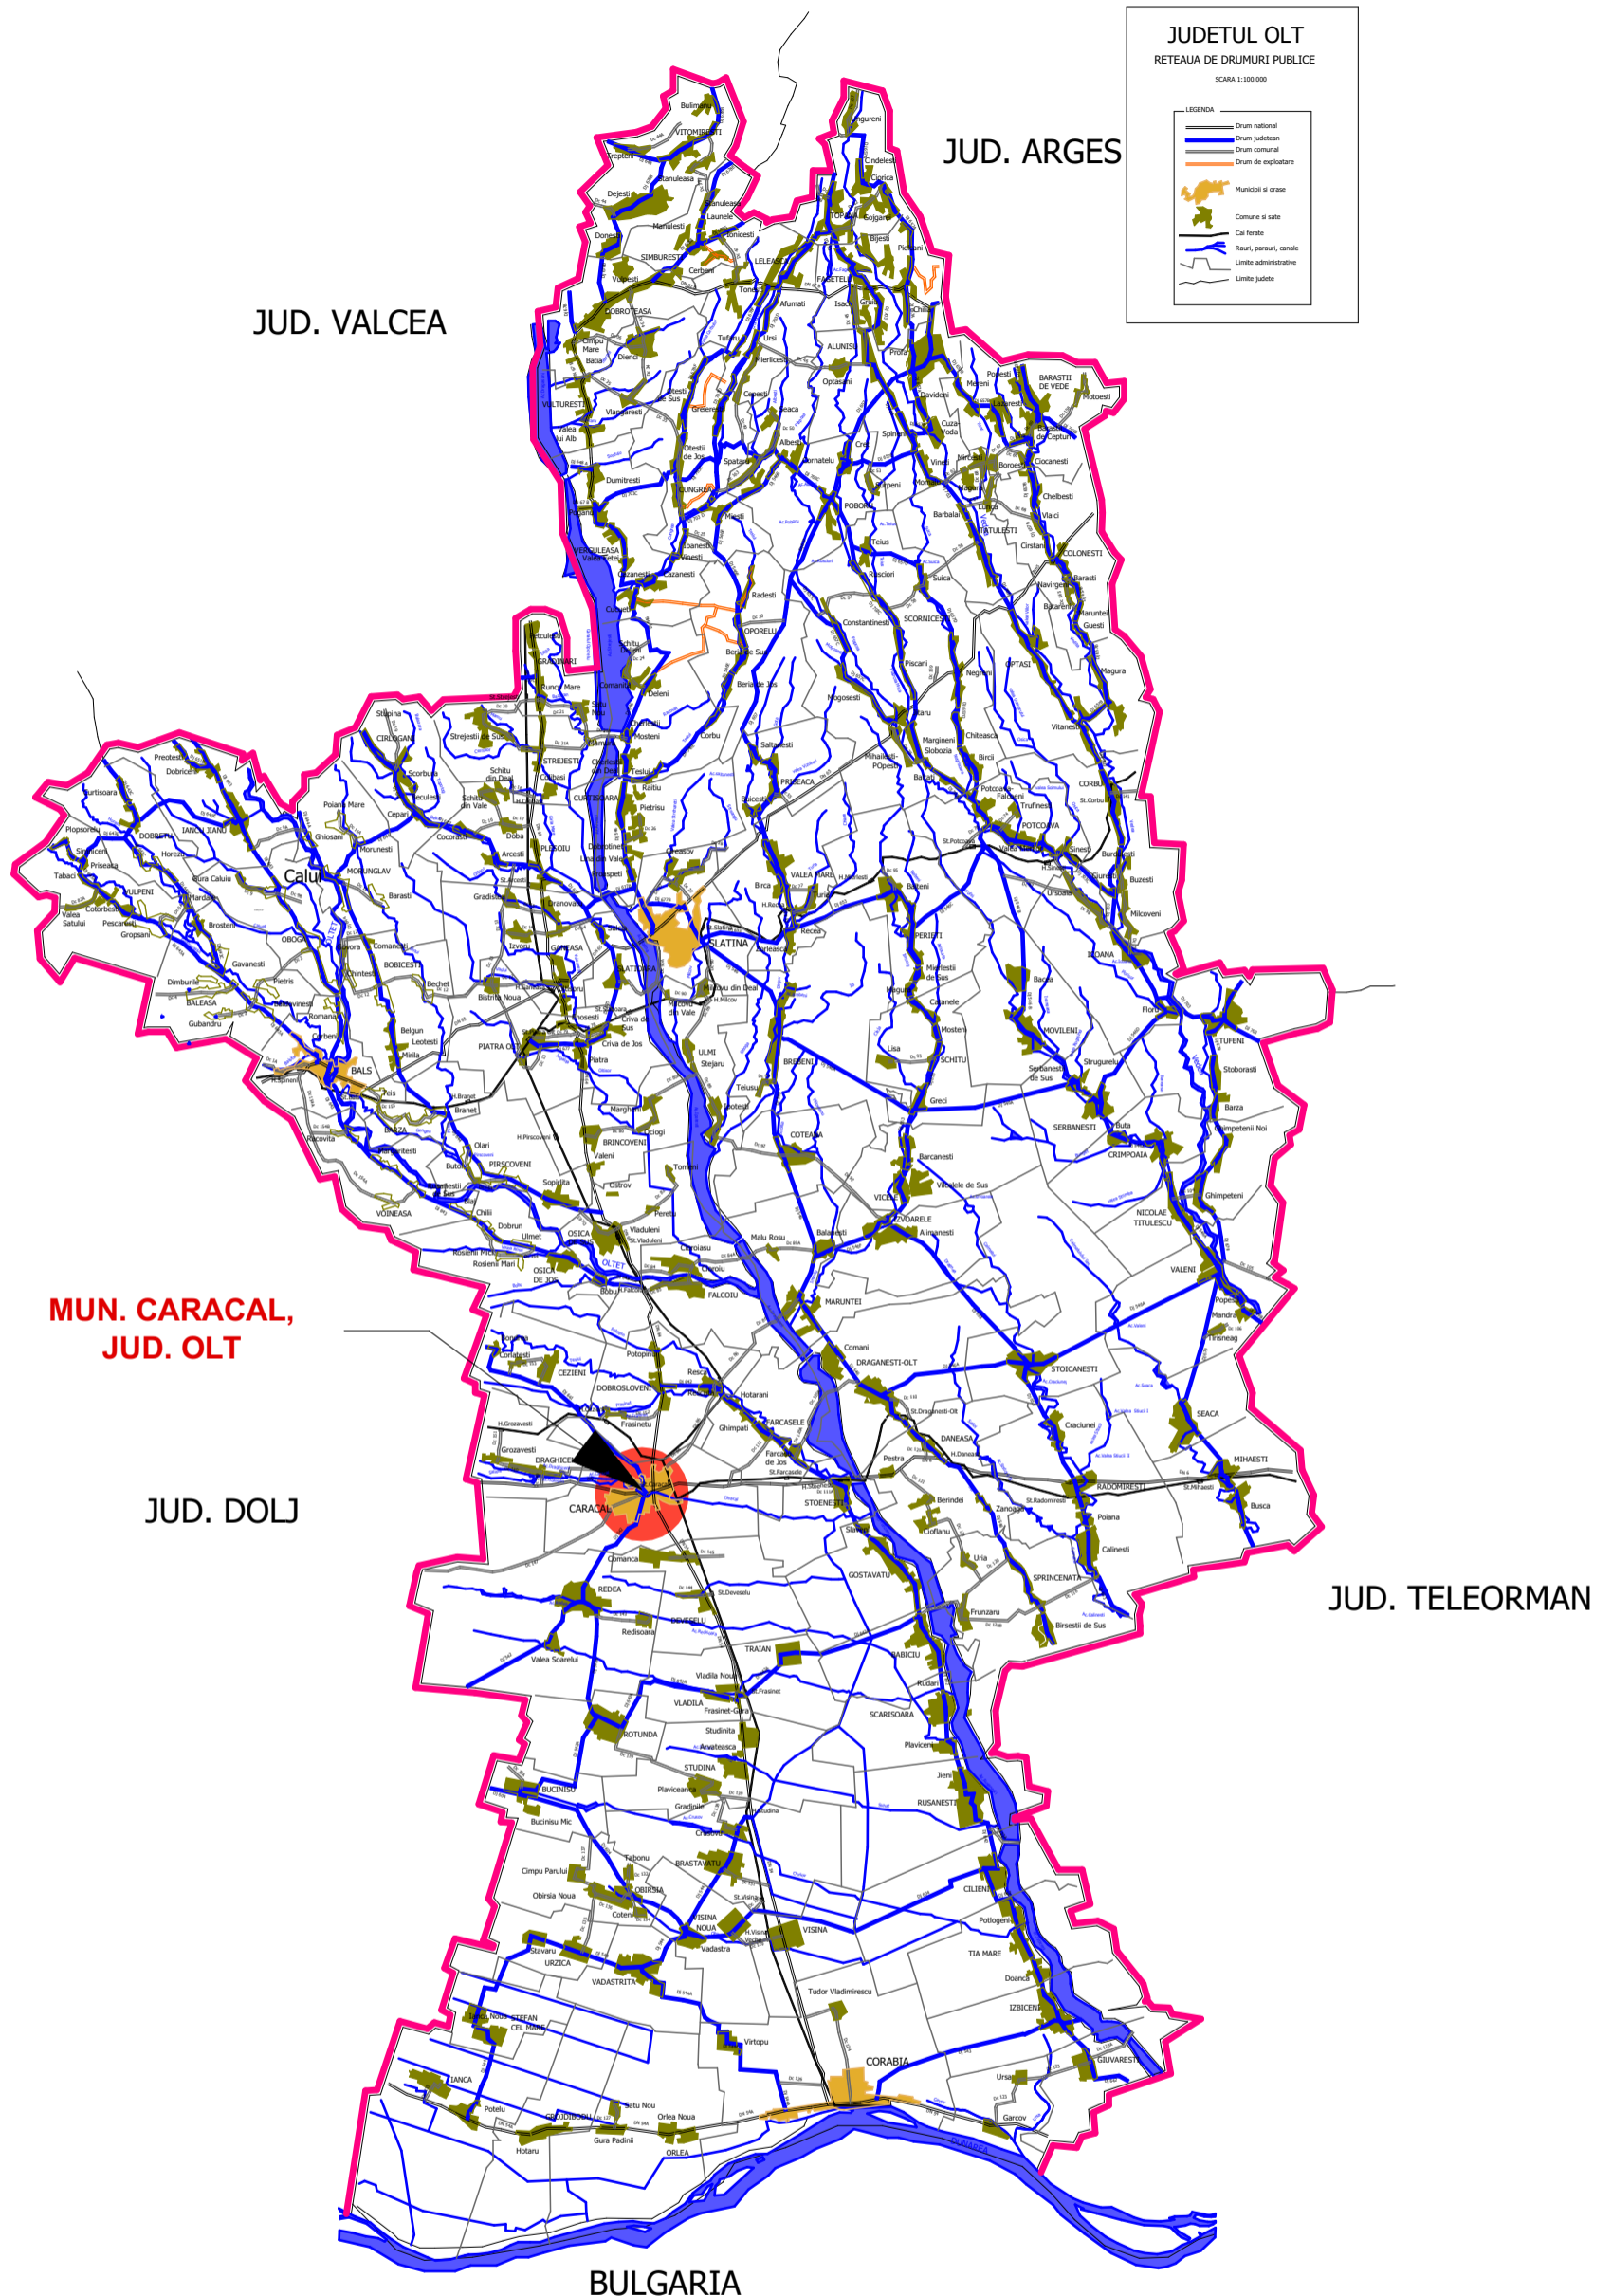

Specificatie	Nume	Semnatura	Cerinta	Referat /Expertiza	Nr./Data
Verificator /Expert					
	S.C. ARHI STIL CONCEPT S.R.L. J 28 / 67 / 2011 C.U.I. 28013302 str. G-ral Aurel Aldea nr. 25 tel.: 0349 417 375; e-mail: ##### SLATINA, jud. OLT			Beneficiar: SC COBRALI 2000 SRL si SC PARC SA CARACAL MUNICIPIUL CARACAL-PIATA VICTORIEI-NR.14- JUDETUL OLT	Proiect nr.: 104/2018
Specificatie	Nume	Semnatura	Scara: 1:5000	Titlu proiect INITIERE PUZ PENTRU ECHIPAMENTE DE INTERES PUBLIC-SALA PENTRU SPECTACOLE, EXPOZITII, FESTIVITATI SI SERVICII COLECTIVE-C.F. nr.55298, AMENAJARE PARCARE-CF. nr.55250 si AMENAJARE TERASA ACOPERITA-CF. nr.55300 MUNICIPIUL CARACAL-PIATA VICTORIEI-NR.14-JUDETUL OLT	Faza: P.U.Z.
SEF PROIECT	ARH. IONESCU AUREL		Data: 2018	Titlu plansa INCADRARE IN JUDET	Plansa nr.: U.01
PROIECTAT	ARH.GHDANAC CRISTINA				
DESENAT	ARH.GHDANAC CRISTINA				