


**CLASA DE IMPORTANTA III
CATEGORIA DE IMPORTANTA C**

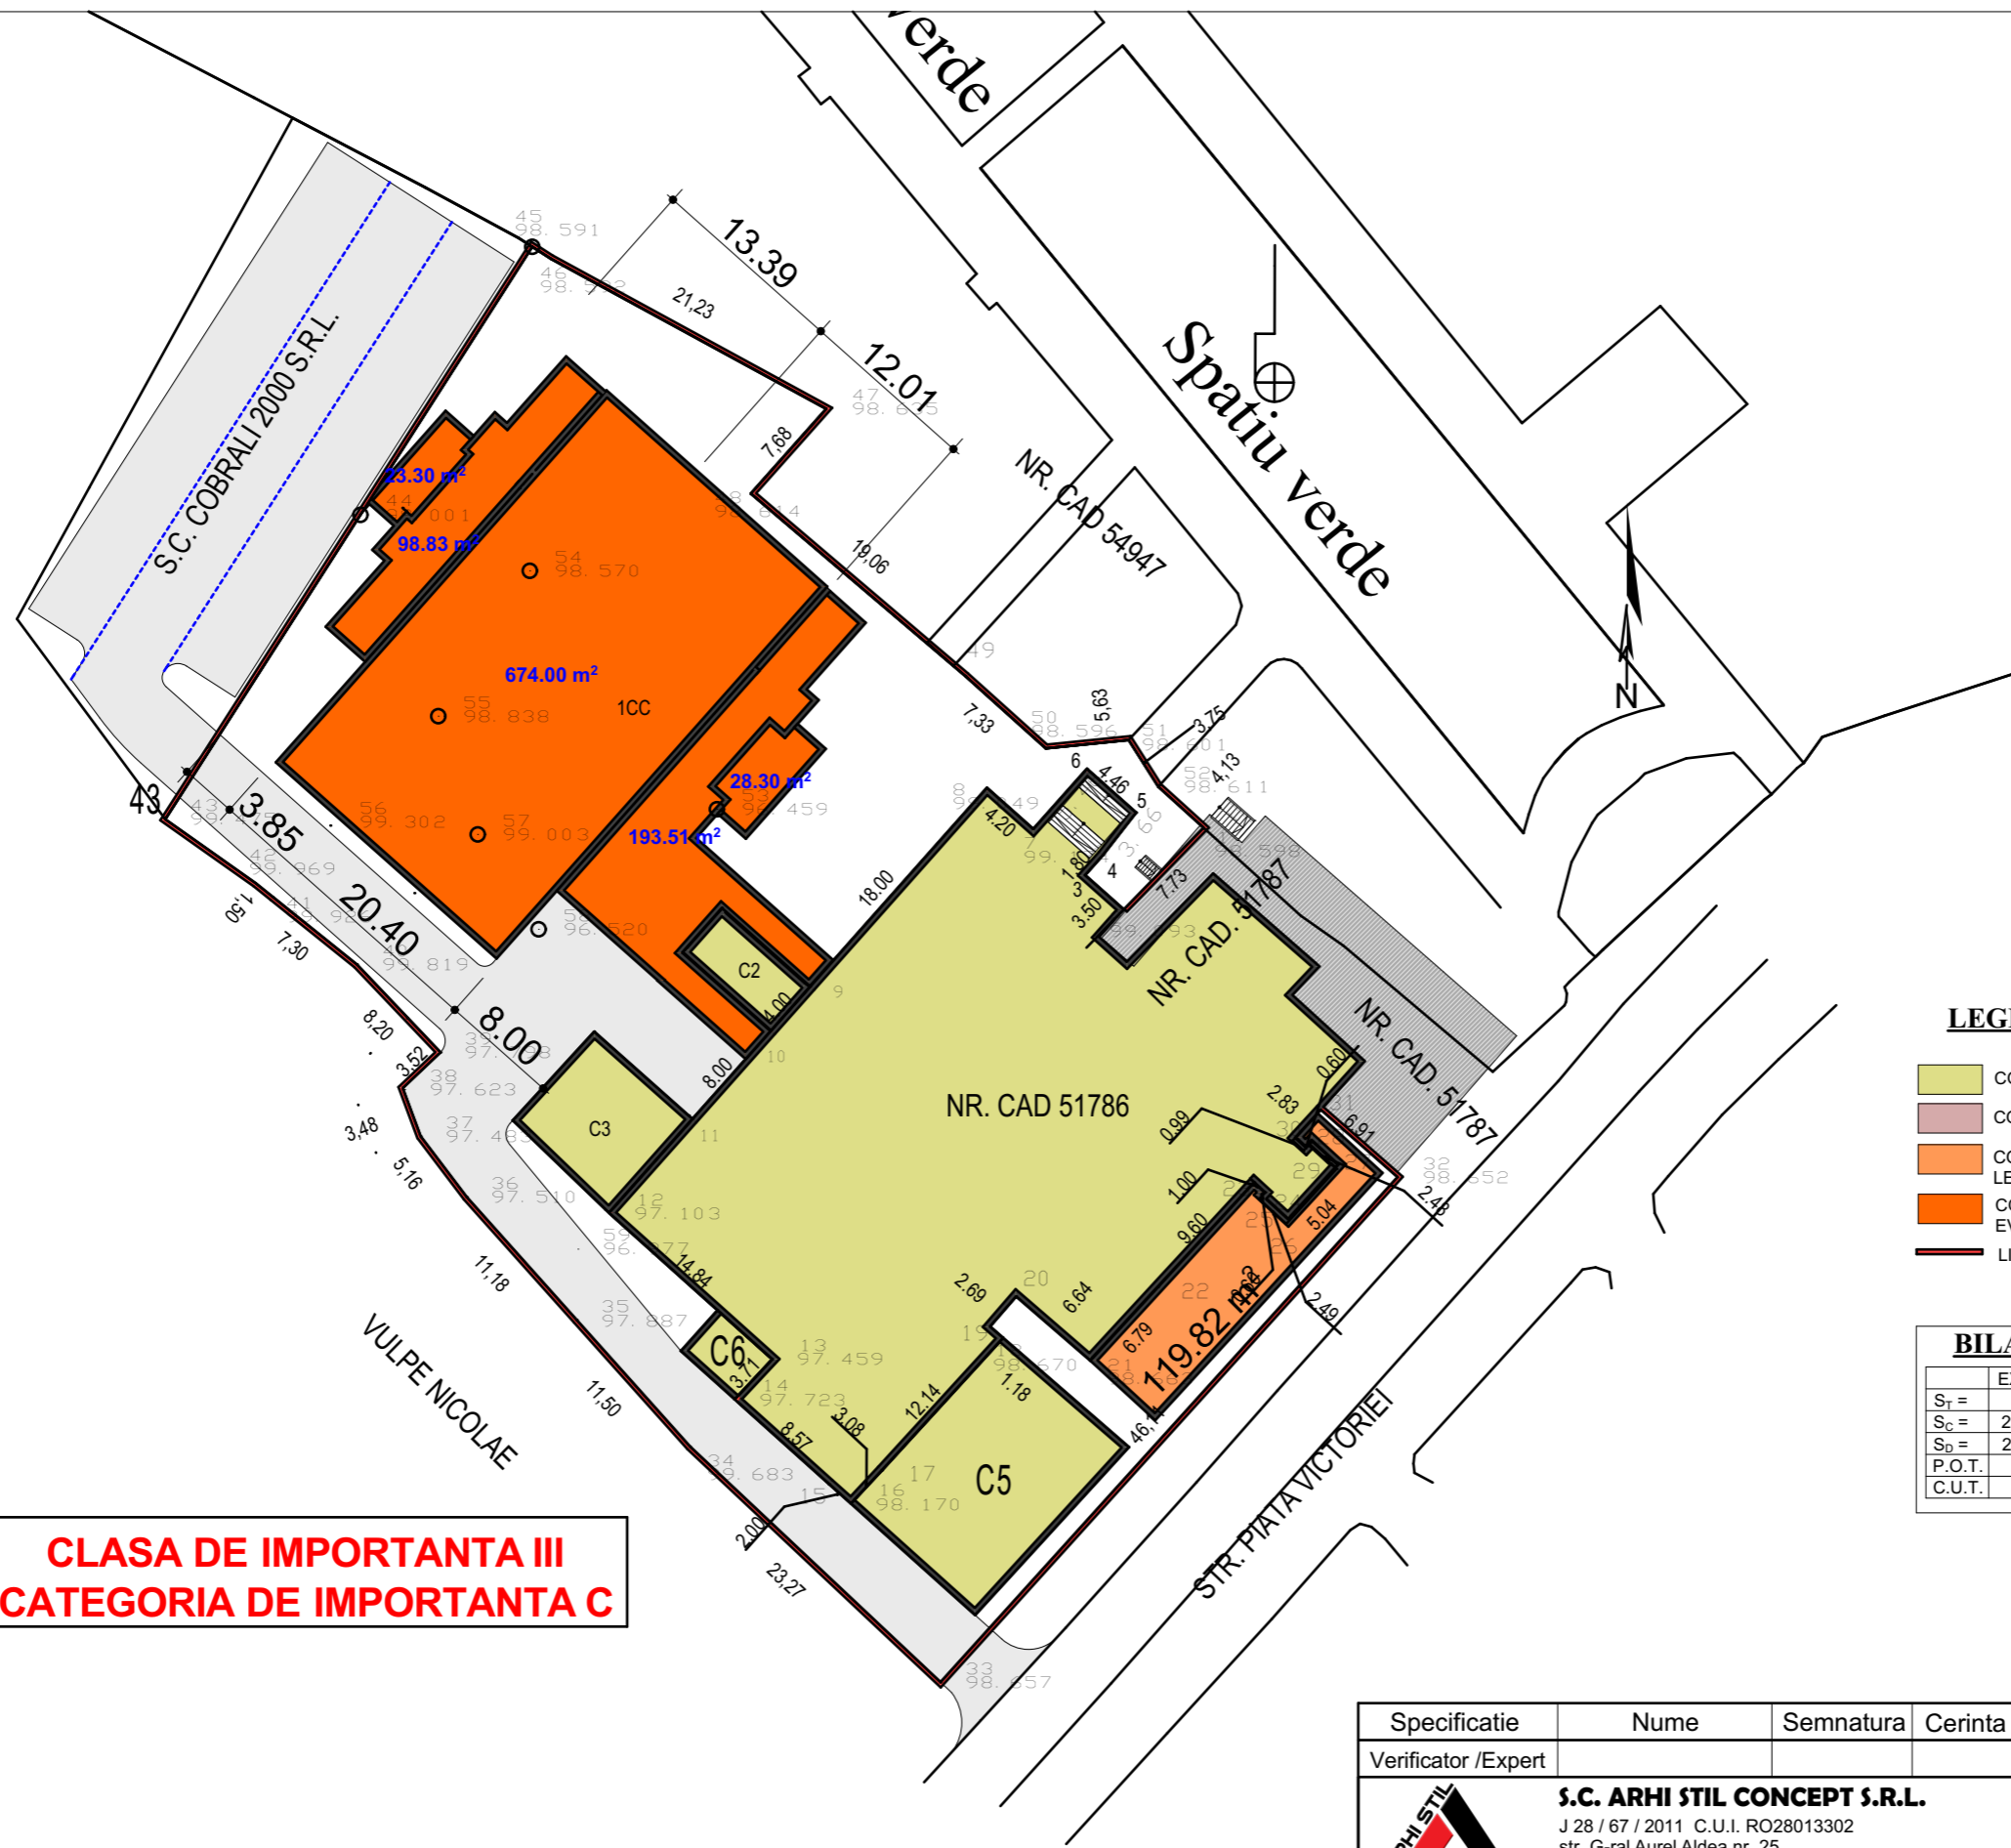

LEGENDA

- COMPLEX HOTELIER EXISTENT S + P + M + 6E
- CONSTRUCTII ANEXE EXISTENTE P
- CONSTRUCTII PROPUSE (TERASA ACOPERITA , CORP LEGATURA, GRUPURI SANITARE)
- CONSTRUCTIE M + P (GARAJE SI SALA EVENIMENTE)
- LIMITA TEREN PROPRIETATE

BILANT TERITORIAL

	EXISTENT	PROPUSE	TOTAL
S _T =		2.704,00 m ²	
S _C =	298,00 m ²	1.024,56 m ²	1.322,56 m ²
S _D =	298,00 m ²	1.684,56 m ²	1.982,56 m ²
P.O.T.	11,02%	37,89%	48,91%
C.U.T.	0,11	0,62	0,73

Specificatie	Nume	Semnatura	Cerinta	Referat /Expertiza	Nr./Data
Verificator /Expert					
	S.C. ARHI STIL CONCEPT S.R.L. J 28 / 67 / 2011 C.U.I. RO28013302 str. G-ral Aurel Aldea nr. 25 tel.: 0349 417 375; e-mail: arhistilconcept@yahoo.com SLATINA, jud. OLT			Beneficiar: SC COBRALI 2000 SRL si SC PARC SA CARACAL MUNICIPIUL CARACAL-PIATA VICTORIEI-NR.14- JUDETUL OLT	Proiect nr.: 104/2018
Specificatie	Nume	Semnatura	Scara: 1:500	Titlu proiect INITIERE PUZ PENTRU ECHIPAMENTE DE INTERES PUBLIC-SALA PENTRU SPECTACOLE, EXPOZITII, FESTIVITATI SI SERVICII COLECTIVE-C.F. nr.55298, AMENAJARE PARCARE-CF. nr.55250 si AMENAJARE TERASA ACOPERITA-CF. nr.55300 MUNICIPIUL CARACAL-PIATA VICTORIEI-NR.14-JUDETUL OLT	Faza: P.U.Z.
SEF PROIECT	ARH. IONESCU AUREL		Data: 2018	Titlu plansa PLAN DE SITUATIE GENERAL	Plansa nr.: U.07
PROIECTAT	ARH.GHIDANAC CRISTINA				
DESENAT	PFA PETRICA MIHAI ARH.GHIDANAC CRISTINA				