



N

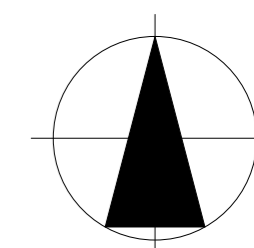

- 1 Parcul Constantin Porcineanu
- 2 Teatrul National Caracal
- 3 Teatrul de vara
- 4 Primaria municipiului Caracal
- 5 Casa de cultura
- 6 Piata Victoriei
- 7 Catedrala Maica Domnului
- 8 Spitalul municipal Caracal
- 9 Colegiul national Ionita Asan
- 10 Gara CFR
- 11 Judecatoria Caracal

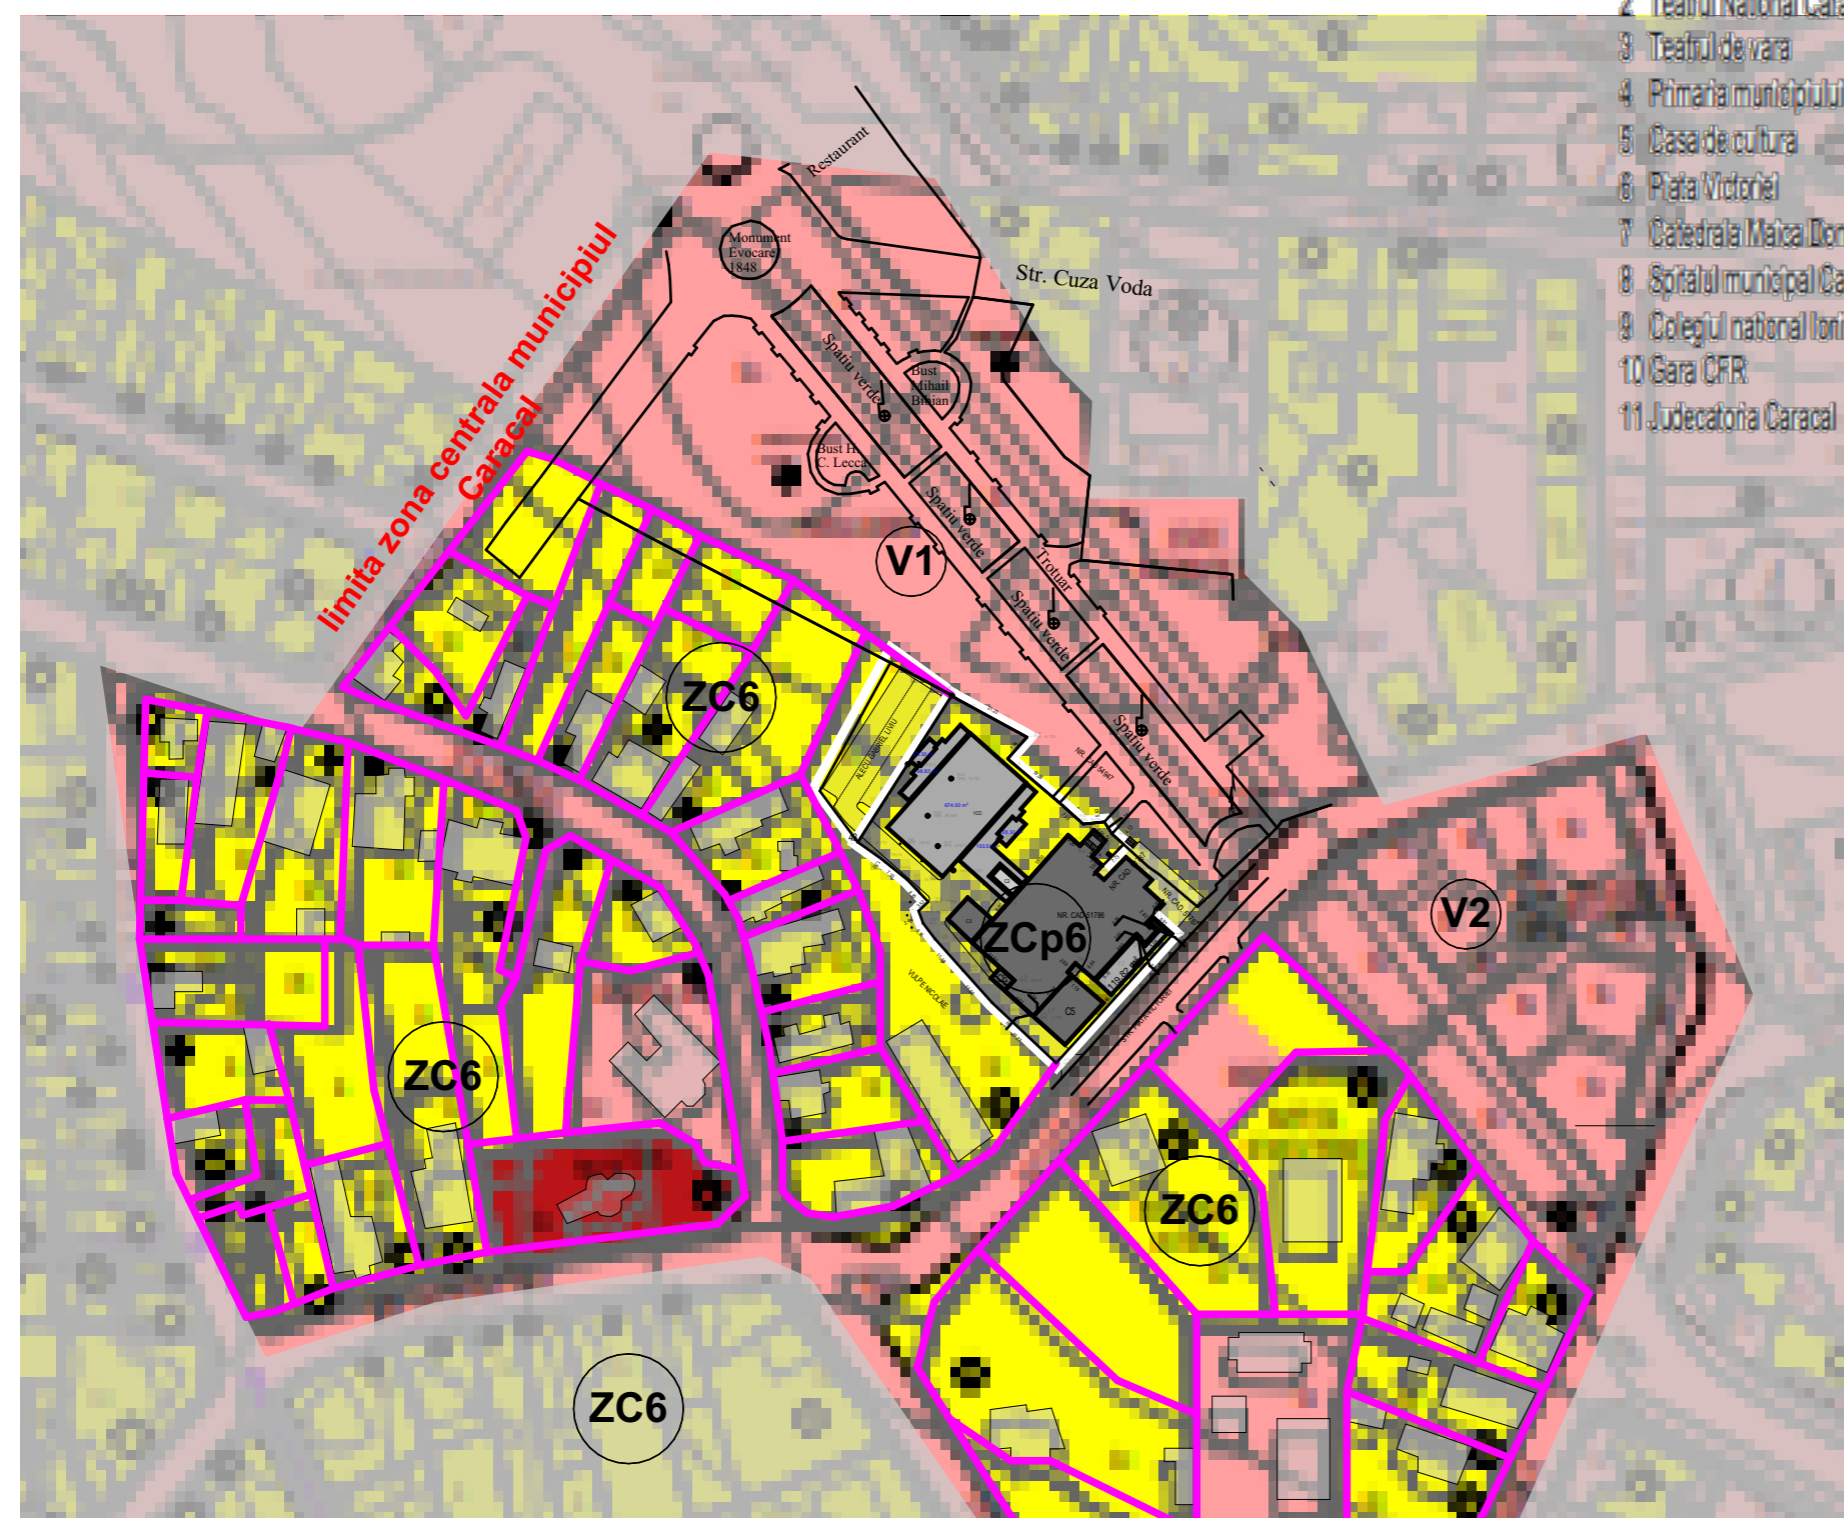

LEGENDA

LIMITE

- LIMITA UNITATI ADMINISTRATIV TERitoriale DE BAZA
- LIMITA INTRAVILAN EXISTENT
- LIMITA INTRAVILAN PROPUȘ

REGIMUL JURIDIC

- PROPRIETATE PUBLICA A MUNICIPIULUI CARACAL
- PROPRIETATE PRIVATA A MUNICIPIULUI CARACAL
- PROPRIETATE PUBLICA A STATULUI
- PROPRIETATE PRIVATA A STATULUI
- PROPRIETATE PRIVATA A PERSOANELOR FIZICE SAU JURIDICE
- LIMITE PROPRIETATI PRIVATE
- TEREN CARE A GENERAT STUDIUL P.U.Z. - PROPRIETATE PRIVATA A SC COBRALI 200 SRL SI SC PARC SA
- CONSTRUCTII EXISTENTE - HOTEL SI FUNCTIUNI ADIACENTE
- CONSTRUCTII / EXTINDERI PROPUȘE - SALA SPECTACOLE, EXPOZITII, FESTIVITATI, SERVICII COMERCIALE, TERASA ACOPERITA SI PARCARE
- CONSTRUCTII EXISTENTE IN ZONA

Specificatie	Nume	Semnatura	Cerinta	Referat /Expertiza	Nr./Data
Verificator /Expert					
	S.C. ARHI STIL CONCEPT S.R.L. J 28 / 67 / 2011 C.U.I. RO28013302 str. G-ral Aurel Aldea nr. 25 tel.: 0349 417 375; e-mail: arhistilconcept@yahoo.com SLATINA, jud. OLT			Beneficiar: SC COBRALI 2000 SRL si SC PARC SA CARACAL MUNICIPIUL CARACAL-PIATA VICTORIEI-NR.14- JUDETUL OLT	Proiect nr.: 104/2018
Specificatie	Nume	Semnatura	Scara: 1:2000,	Titlu proiect INITIERE PUZ PENTRU ECHIPAMENTE DE INTERES PUBLIC-SALA PENTRU SPECTACOLE, EXPOZITII, FESTIVITATI SI SERVICII COLECTIVE-C.F. nr.55298, AMENAJARE PARCARE-CF. nr.55250 si AMENAJARE TERASA ACOPERITA-CF. nr.55300 MUNICIPIUL CARACAL-PIATA VICTORIEI-NR.14-JUDETUL OLT	Faza: P.U.Z.
SEF PROIECT	ARH. IONESCU AUREL		2018	Titlu plansa REGLEMENTARI URBANISTICE - REGIM JURIDIC	Plansa nr.: U.12
PROIECTAT	ARH.GHIDANAC CRISTINA				
DESENAT	ARH.GHIDANAC CRISTINA				