


PRIMĂRIA MUNICIPIULUI CARACAL
DATA ANUNȚULUI 10.05.2018

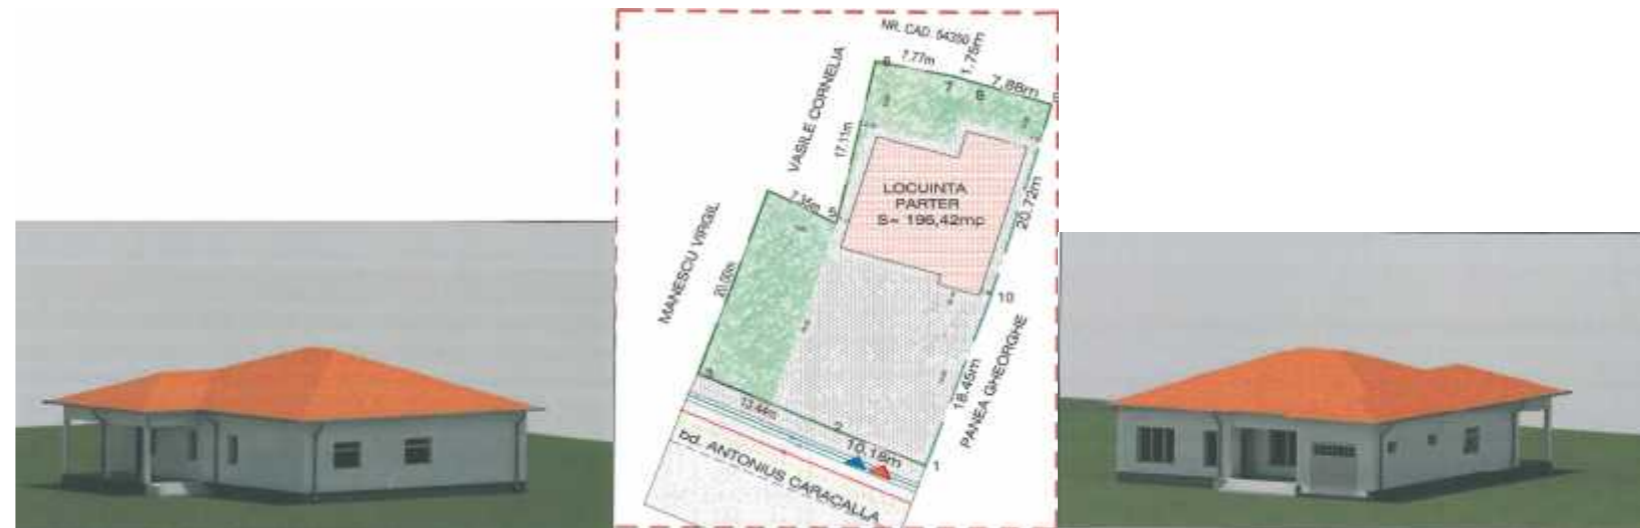

CONSULTARE ASUPRA PROPUNERILOR PRELIMINARE
PLAN URBANISTIC ZONAL I REGULAMENT LOCAL DE URBANISM AFERENT ACESTUIA
ÎN VEDEREA REALIZĂRII INVESTIȚIEI

**“LOCUINTA PARTER SI GARAJ AUTO PE B-DUL ANTONIUS CARACALLA NR. 77, MUNICIPIUL CARACAL, JUDEȚUL OLT”,
GENERAT DE IMOBILUL DIN INTRAVILAN CU NR CADASTRAL 54803, B-DUL ANTONIUS CARACALLA NR. 77**

INIȚIATOR: CIUGULEA ADRIAN I CIUGULEA RODICA

ELABORATOR: S.C. SM GENERAL INVEST S.R.L., C. ARH. URB. BU C ANGELA CRISTINA

PUBLICUL

ESTE INVITAT SĂ TRANSMITĂ OBSERVAȚII,

**în perioada 10.05.2018- 25.05.2018 între orele 8⁰⁰÷14⁰⁰ (zile lucrătoare),
asupra documentelor (PUZ și RLU aferent) :**

1. Expuse pe situl primăriei la linkul

<http://www.primariacaracal.ro/informatii-pug-puz-pud/95-informatii-puz-pud-in-faza-de-dezbatere-aprobare/etapa-elaborari-propunerilor>, sau

2. Disponibile la sediul Primăriei municipiului Caracal strada Pia a Victoriei nr.10, birou Arhitect Ștefan

PUBLICUL ESTE INVITAT SĂ PARTICIPE PRIN:

- Implicarea în etapa pregătitoare (proponeri preliminare) aprobării PUZ prin observații și puncte de vedere
- Implicarea în etapa aprobării PUZ în cadrul Consiliului Local Caracal
- Implicarea în etapa de monitorizare a implementării PUZ. Se va consulta și documentația aprobată.

PERSOANELE RESPONSABILE CU INFORMAREA ȘI CONSULTAREA PUBLICULUI: Constantinescu Elena Daniela, asistent în cadrul Primăriei municipiului Caracal, Pia a Victoriei nr.10, telefon 0249 511384- interior 140, e-mail office@primariacaracal.ro

OBSERVAȚIILE: vor fi transmise la sediul Primăriei Municipiului Caracal, Str. Pia a Victoriei Nr. 8, Ghișeu Unic (birou 4)

RĂSPUNSUL LA OBSERVAȚIILE TRANSMISE: va fi afișat la avizierul Primăriei municipiului Caracal, Pia a Victoriei nr. 10 (curte interioară) și la adresa comunicată de