



ROMANIA  
JUDEȚUL OLT  
CONSILIUL LOCAL AL MUNICIPIULUI CARACAL

PIAȚA VICTORIEI, Nr.10,  
235200 CARACAL OLT ROMANIA  
Tel.: (0249)511386/511384, Fax: (0249)517516 / 517518  
e-mail: office@primariacaracal.ro

**HOTĂRÂREA NR. 58 din 28.09.2012**

**REFERITOR LA:** Amplasarea „Monumentului Eroilor” din fostul județ Romanați

**EXPUNERE DE MOTIVE**

Veteranii de război rămași încă în viață, urmașii eroilor din vechiul județ Romanați și Asociația Cadrelor Militare în Retrageră și în Rezervă doresc ridicarea acestui monument în memoria camarazilor care prin faptele lor de vitejie și cu sacrificiul vieții lor, au contribuit la întregirea teritoriului României, făcând cinste comunității noastre.

**AVÂND ÎN VEDERE:**

- Raportul de specialitate nr.12413/20.09.2012 al Direcției Tehnice din cadrul Primăriei Municipiului Caracal;
  - Adresa nr. 119/23.07.2012 a Asociației Veteranilor de Război – Filiala Caracal, a Asociației Naționale „Cultul Eroilor” și a Asociației Cadrelor Militare în Rezervă și în Retrageră din Caracal;
  - Adresa nr.65/45 din 07.03.2002 a Direcției Generale a Patrimoniului Cultural din cadrul Ministerului Culturii și Cultelor, cu aviz favorabil;
  - Adresa nr.147/26.08.2002 a „Direcției pentru Cultură Culte și Patrimoniu Cultural Național Olt” cu aviz favorabil.
  - Adresa nr.1881/27.06.2007 a Oficiului Național pentru Cultul Eroilor din cadrul Guvernului României cu aviz favorabil;
  - Avizul Comisiei de Urbanism și Amenajarea Teritoriului din cadrul Consiliului Local al municipiului Caracal;
  - Art. 36 alin.2 lit.”c” și art.36 alin.6 pct.10 din Legea nr.215/2001 privind administrația publică locală, republicată cu modificările și completările ulterioare;
- În temeiul art. 45 (1) din Legea nr. 215/2001, privind administrația publică locală, republicată, completată și modificată;**

**CONSILIUL LOCAL AL MUNICIPIULUI CARACAL**

**H O T Ă R Ă Ș T E:**

**ART. 1** – Se aprobă amplasarea și construirea „Monumentului Eroilor” din fostul județ Romanați căzuți în cel de-al doilea război mondial – 1941 -1945, în fața Cercului Militar, în partea de sud a acestuia în actuala Piață a Victoriei conform anexei nr.1 parte integrantă la prezenta hotărâre.

**ART.2** – Demersurile necesare realizării obiectivului prevăzut la art.1 vor avea la bază proiectul „ Monumentul Veteranilor de Război” oraș Caracal, județul Olt al SC Olt – PROIECT – SA Slatina din anul 2001, conform anexei nr.2 parte integrantă din prezenta hotărâre.

**ART. 3** La data adoptării prezentei, orice hotărâre contrară își încetează aplicabilitatea.

**ART. 4** – Asociația Veteranilor de Război – Filiala Caracal, Asociația Națională „Cultul Eroilor” , Asociația Cadrelor Militare în Rezervă și în Retrageră din Caracal, Direcția Generală a Patrimoniului Cultural din cadrul Ministerului Culturii și Cultelor, Direcția pentru Cultură Culte și Patrimoniu Cultural Național Olt, Oficiul Național pentru Cultul Eroilor din cadrul Guvernului României și direcțiile din cadrul Primăriei municipiului Caracal vor duce la îndeplinire prevederile prezentei hotărâri.


**ART. 5** – Prezenta hotărârea va fi comunicată Instituției Prefectului Olt, Primarului municipiului Caracal, Asociației Veteranilor de Război – Filiala Caracal, Asociației Naționale „Cultul Eroilor” , Asociației Cadrelor Militare în Rezervă și în Retrageră din Caracal, Direcției Generale a Patrimoniului Cultural din cadrul Ministerului Culturii și Cultelor, Direcției pentru Cultură Culte și Patrimoniu Cultural Național Olt, Oficiului Național pentru Cultul Eroilor din cadrul Guvernului României și direcțiilor din cadrul Primăriei municipiului Caracal .

PREȘEDINTE DE ȘEDINȚĂ  
BADEA EMANUEL




*[Handwritten signature]*


CONTRASEMNEAZĂ  
PENTRU LEGALITATE  
SECRETARUL MUNICIPIULUI,  
VIOREL EMIL RĂDESCU



ANEXA NR 1 LA  
HCL NR 58/28.09.2012

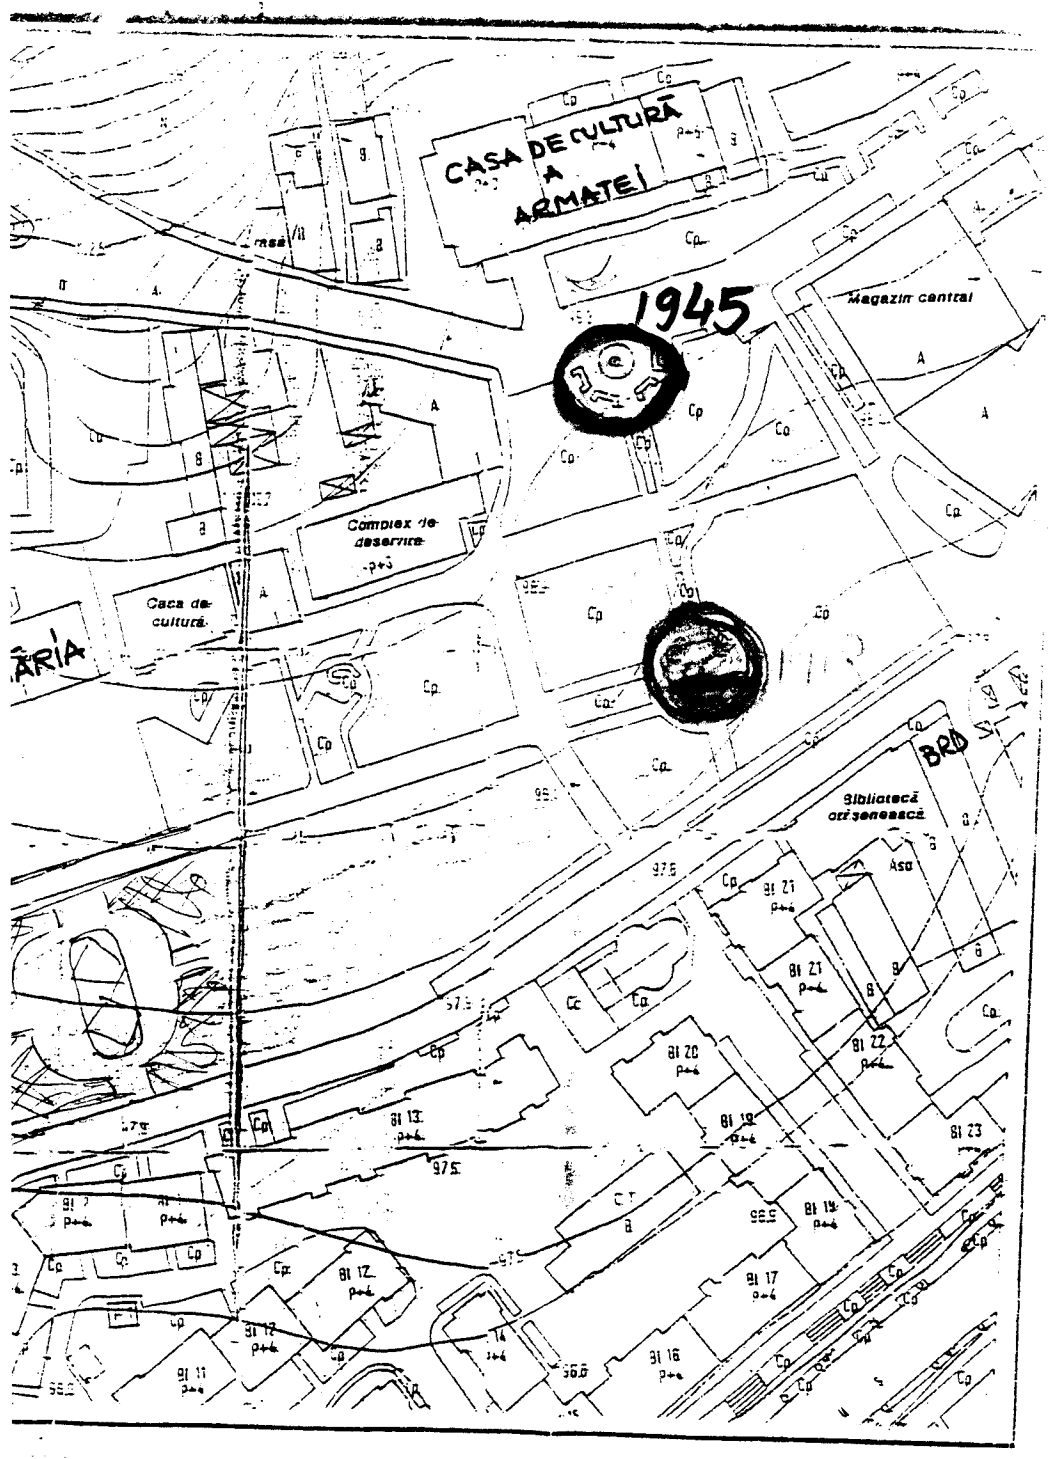

— ORCINA 2 —  
 LA HCL NR. 52/28.09.2012

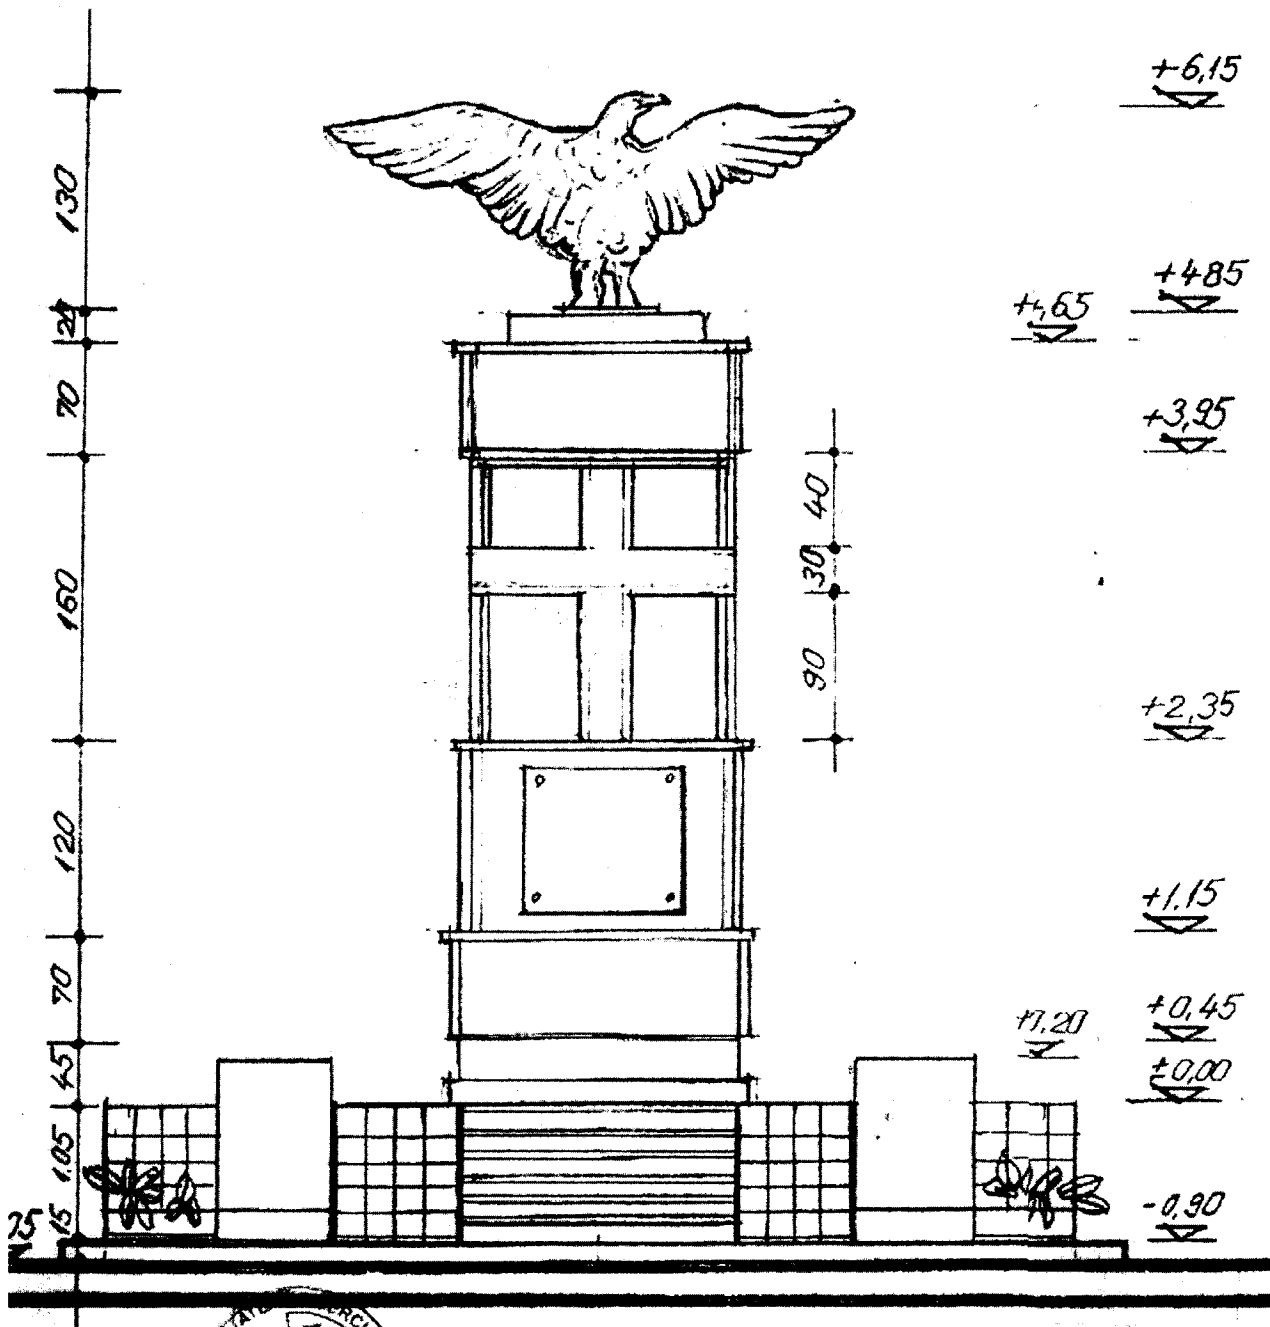

DIRECTOR PROIECT  
 G. C-TIN NEZUSA

SEF PROIECT.  
 arh. T. CENUSA

<b>DIETATEA OLT PROIECT</b>		Beneficiar: ASOCIATIA VETERANILOR DE RAZBOI - FILIALA <del>...</del>		PR. NR. 9390
<b>S. A. SLATINA</b>		<b>MONUMENT COMEMORATIV.</b>		FAZA D.E.
STAT	arh. T. CENUSA	Cump	SCARA	PL. NR.
ENAT	arh. T. CENUSA	Cump	1:50	<b>FATADA</b>
FIDAT	arh. D. SUBASU	Cump		
PROSTAS	th. M. CRANGUS	Cump		
PROIECT	ing. G. NECULA	Cump		
				A3