

S.C.


STUDIU DE CIRCULATIE

EXTINDERE SI SCHIMBARE DESTINATIE DIN LOCUINTA IN SPATIU COMERCIAL SI DEPOZITARE

D-1

INCADRARE IN ZONA

Scara : 1 / 2000

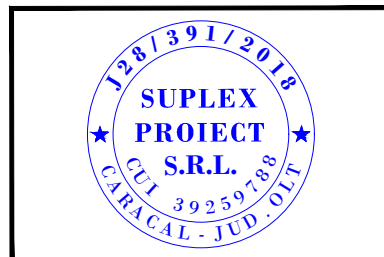

	Nume	Semnatura
Sef proiect	arh. C. Porumbacu	
Proiectat	ing. V. Neacsu	
Desenat	ing. V. Neacsu	




Beneficiar: Aurel VOICU

Amplasament: str. Elena Doamna # 5 Judetul OLT, Municipiul Caracal

Titlu Proiect: EXTINDERE SI SCHIMBARE DESTINATIE DIN LOCUINTA IN SPATIU COMERCIAL SI DEPOZITARE

Denumire Planșă: STUDIU DE CIRCULATIE PLAN INCADRARE IN ZONA

Nr. proiect	38/2018	Faza	S.C.
Data	11. 2018		
Scara	1 : 2000	Nr. planșă	D - 1

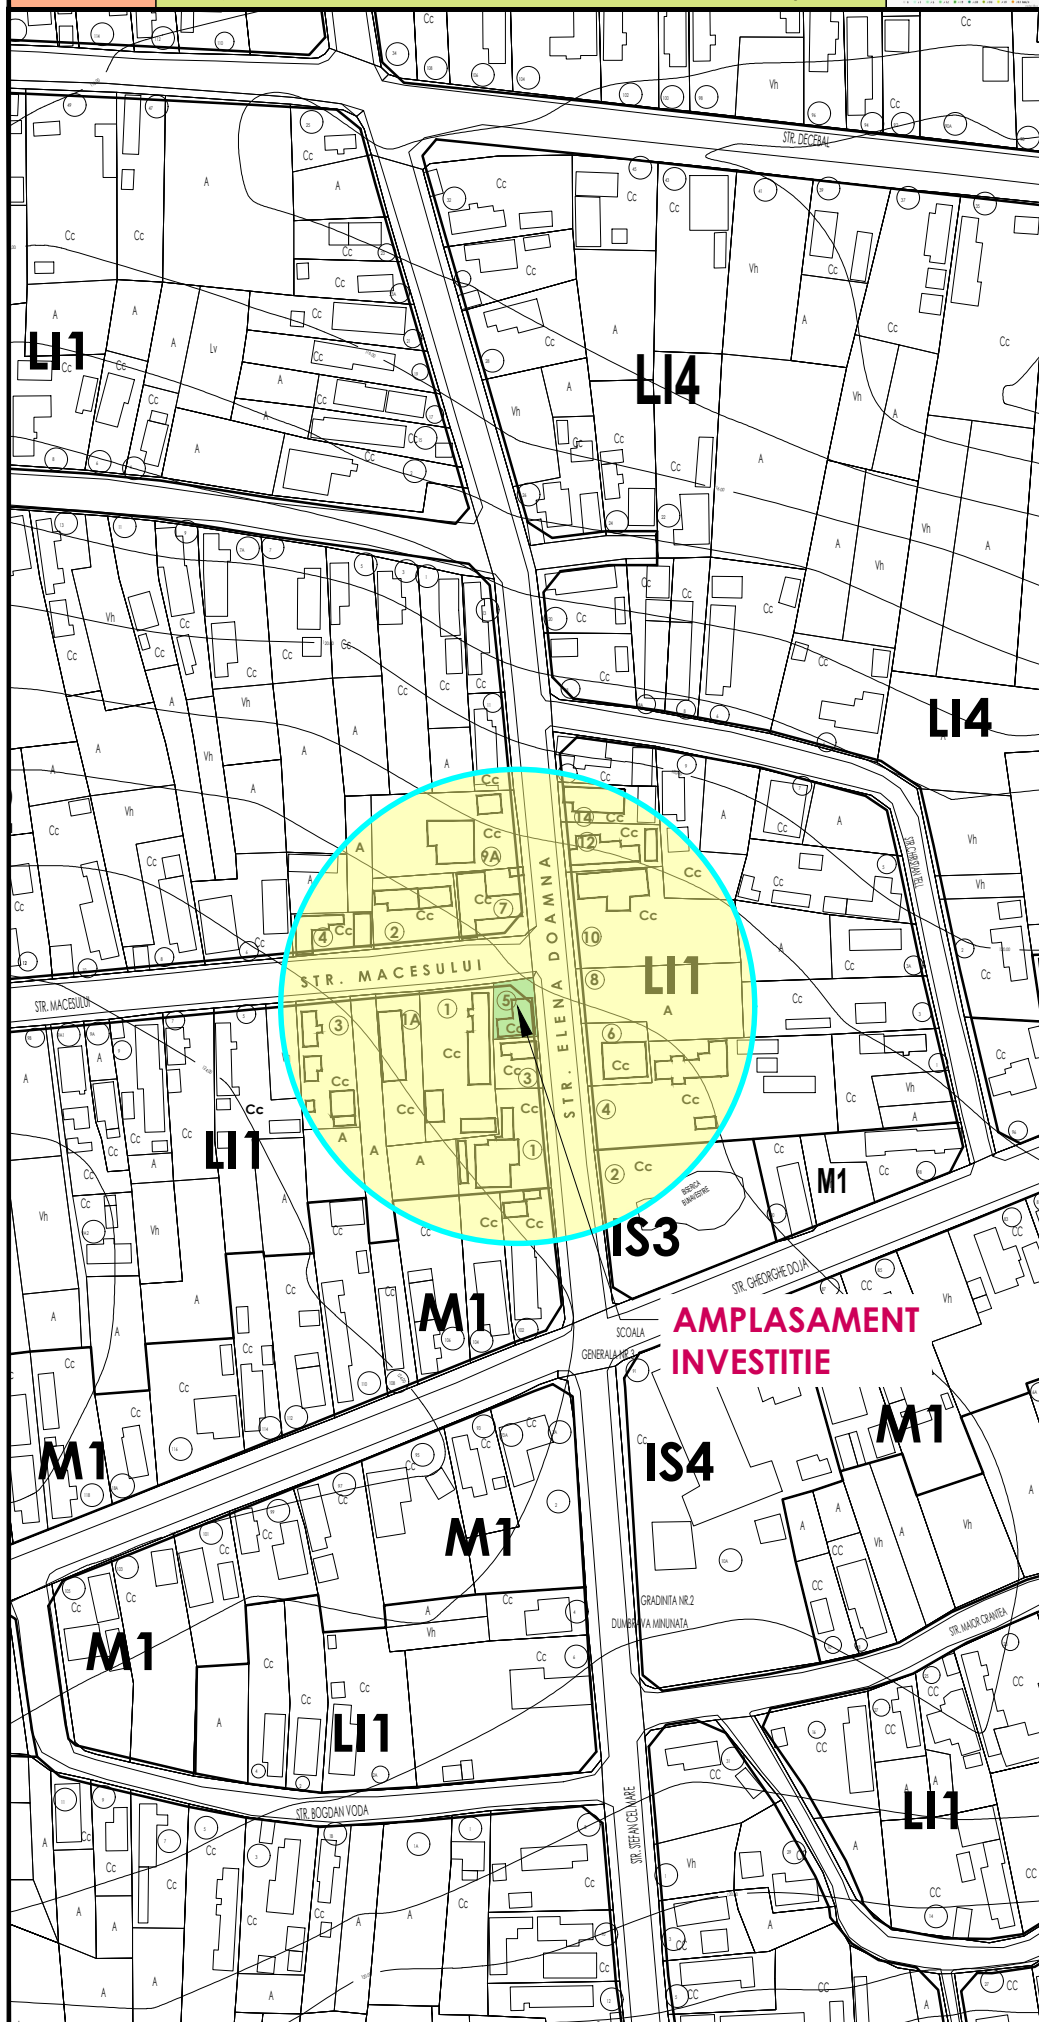

AMPLASAMENT INVESTITIE