

S.C.



D-1

STUDIU DE CIRCULATIE

SALA SPECTACOLE, EXPOZITII, FESTIVITATI SI SERVICII COMERCIALE

SITUATIE PROPUSA

Scara : 1 / 500

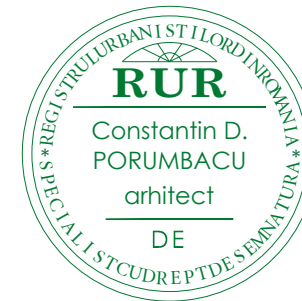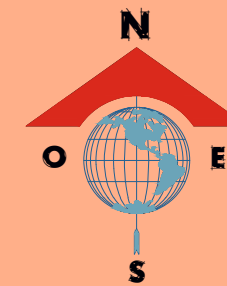

Municipiul Caracal, str. Carpatii nr. 4, Judetul Olt

	Nume	Nume
Sef Proiect	arh. C. Porumbacu	
Proiectat	ing. V. Neacsu	
Desenat	ing. V. Neacsu	




Beneficiar: **Petrisor ILIN**
Municipiul Caracal

Amplasament: str. PIATA VICTORIEI 35A
Judetul OLT, Municipiul Caracal

Titlu Proiect: **SALA SPECTACOLE, EXPOZITII, FESTIVITATI SI SERVICII COMERCIALE**

Denumire Planșă: **STUDIU DE CIRCULATIE SITUATIE PROPUSA**

Nr. proiect	03 / 2019	Etapa	S.C.
Data	03. 2019		
Scara	1 : 500	Nr. planșă	2

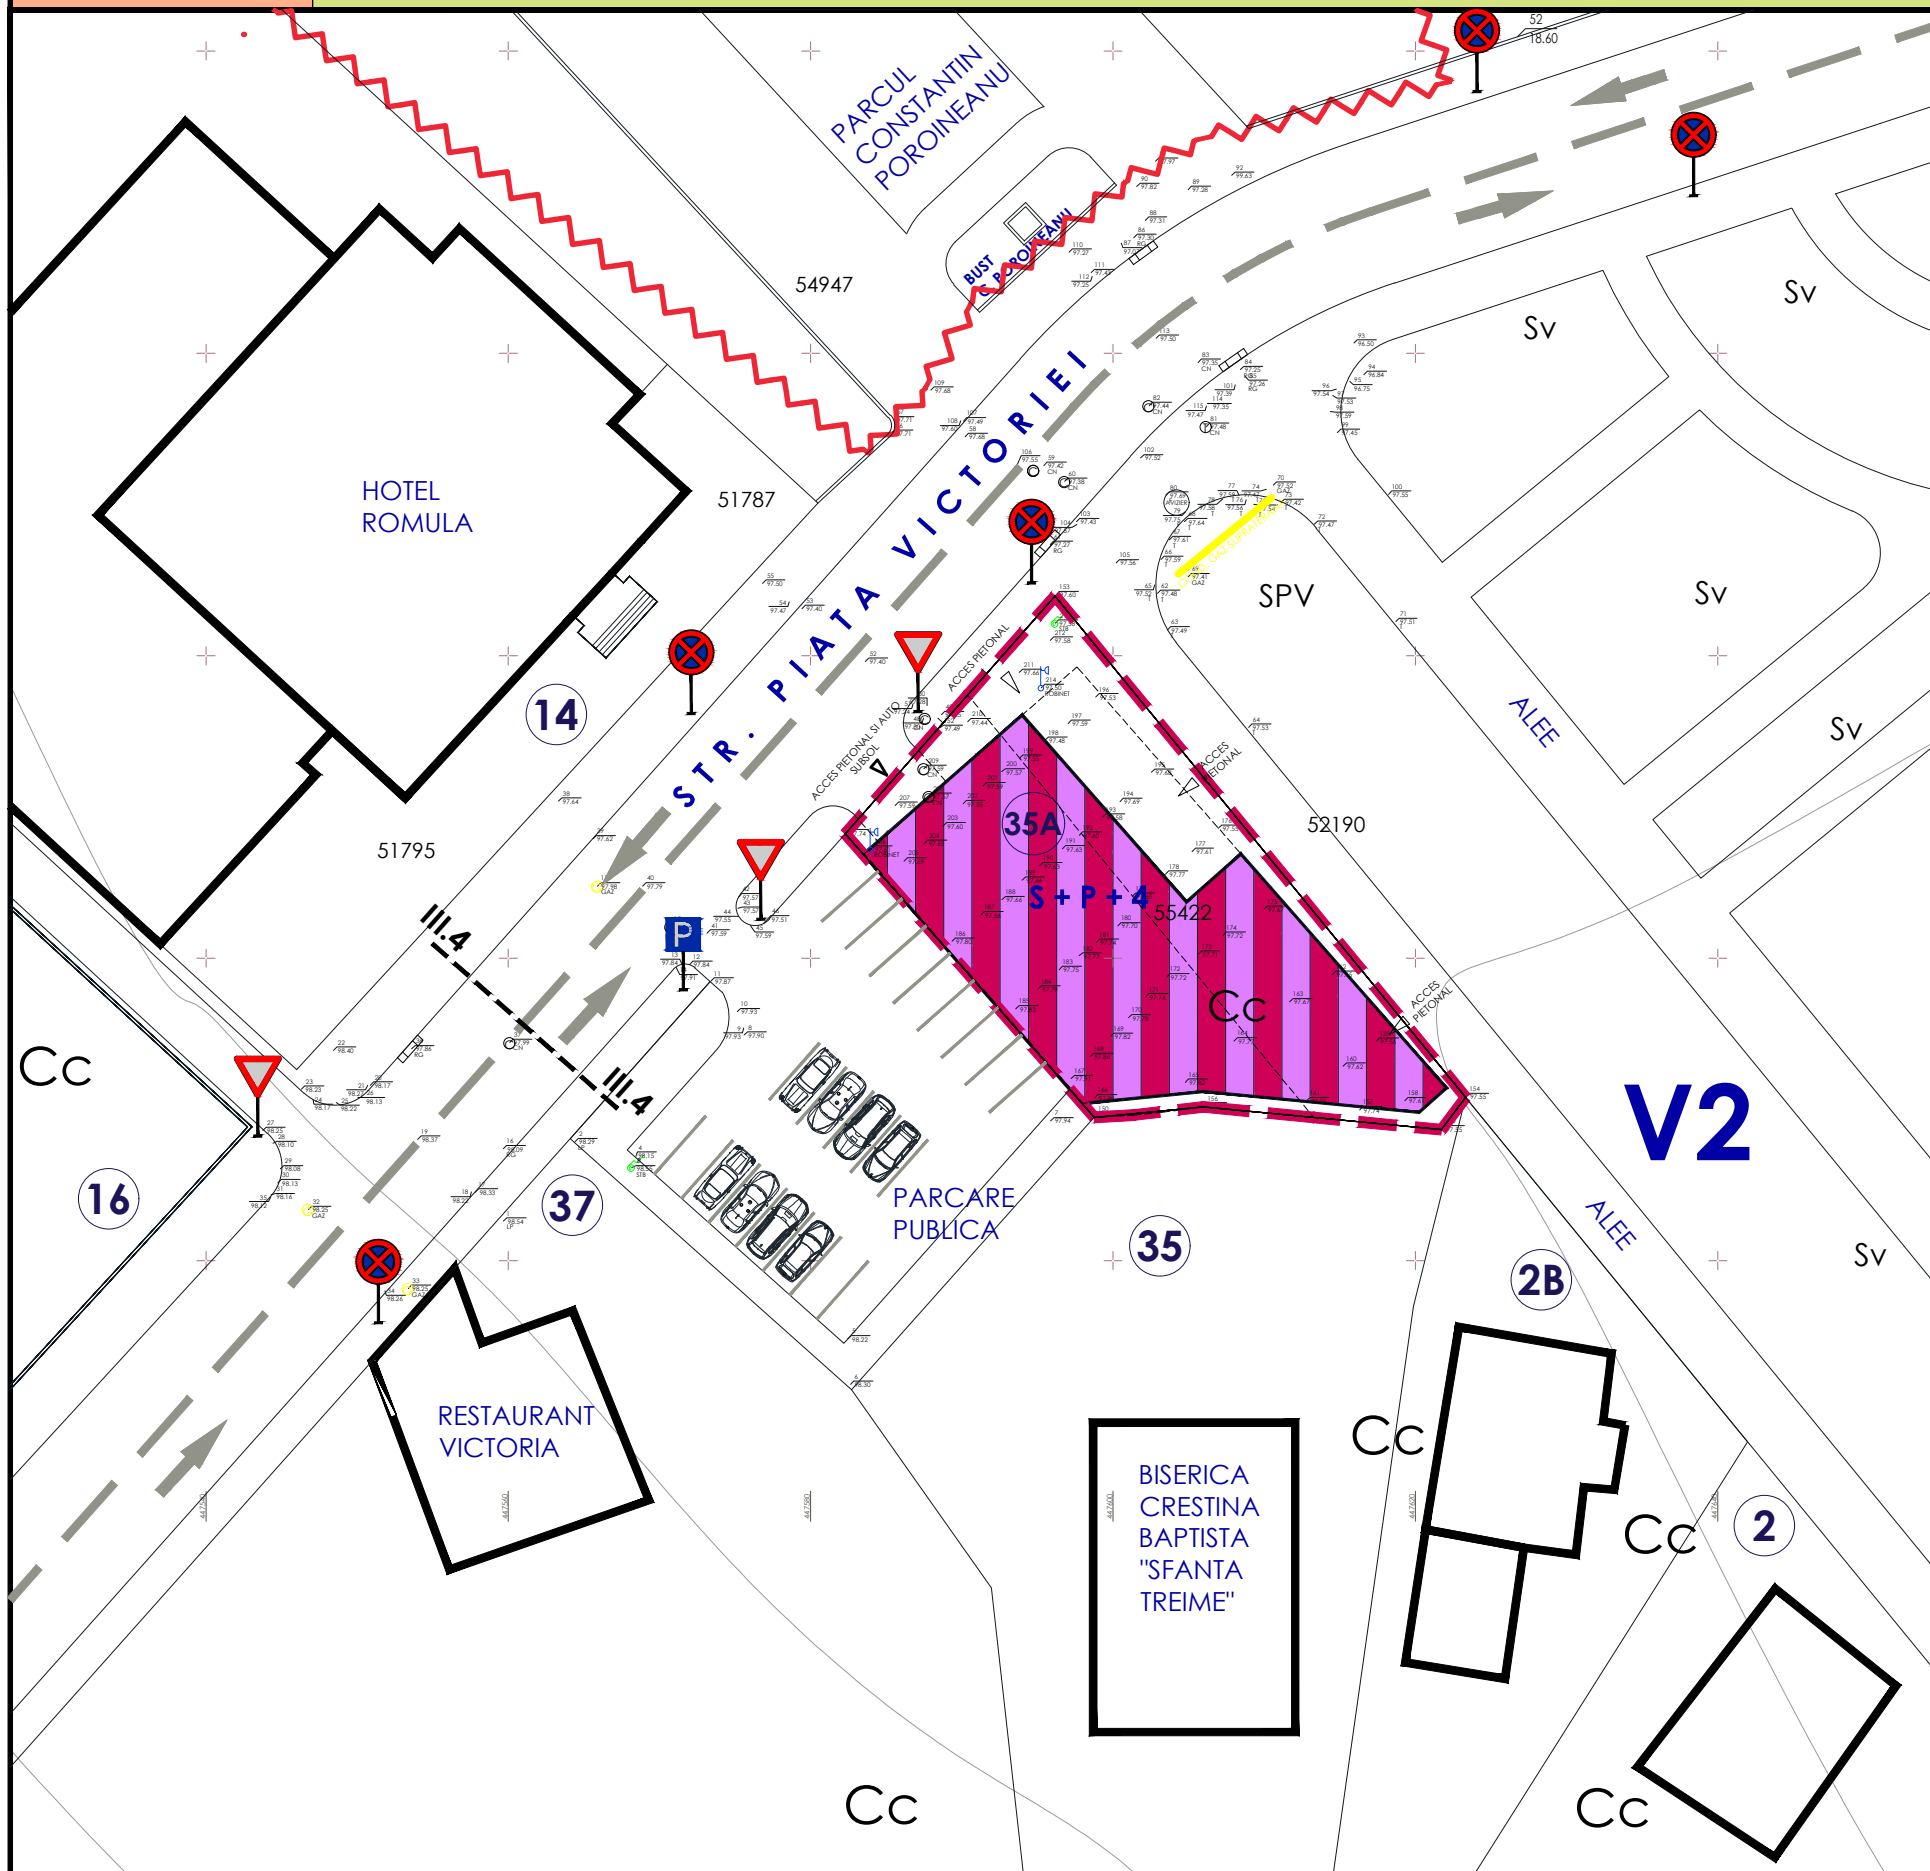

LEGENDA

- LIMITA TEREN CE A GENERAT P.U.Z. - UL
- ZONA EDIFICABILA
- NUMERE POSTALE
- ZONA FUNCTIONALA
- MONUMENTE ISTORICE

PROFIL PROPOS III.4 STR. PIATA VICTORIEI

