



ROMANIA
JUDEȚUL OLT
CONSILIUL LOCAL AL MUNICIPIULUI
CARACAL

Piața Victoriei, Nr.10, 235200, Caracal
Tel.: (0249) 511386 / 511384,
Fax: (0249) 517516 / 517518
e-mail: office@primariacaracal.ro
www.primariacaracal.ro



HOTĂRÂREA NR. 31/28.02.2014

REFERITOR LA: darea în folosință gratuită pe o perioadă de trei ani a unui spațiu în suprafață de 49,70 mp situat în Caracal, str. Iancu Jianu nr. 26 către Asociația „Forumul de Acțiune Civică”

EXPUNERE DE MOTIVE:

Prin adresa nr. 674/13.01.2014 Asociația „Forumul de Acțiune Civică” a solicitat acordarea unui spațiu pentru buna desfășurare a activității acesteia și o implicare activă în promovarea valorilor comunitare ale municipiului, precum și implicarea cetățenilor în elaborarea deciziilor publice.

Având în vedere:

- Raportul de specialitate nr. 3985/20.02.2014 al Direcției Administrație Publică Locală Juridic Contencios, Servicii Asistență Socială din cadrul Primăriei Municipiului Caracal;
- Cererea nr. 674/13.01.2014 a Asociației „Forumul de Acțiune Civică”
- Art. 124 din Legea 215/2001 privind administrația publică locală, republicată cu modificările și completările ulterioare;
- Avizul comisiei pentru activități de amenajarea teritoriului, urbanism, agricultură, protecția mediului și turism a Consiliului local;

În temeiul art. 45 (1) din Legea nr. 215/2001, privind administrația publică locală, republicată, completată și modificată;

CONSILIUL LOCAL AL MUNICIPIULUI CARACAL

HOTĂRĂȘTE:

ART. 1.- (1) Consiliul local al municipiului Caracal aprobă darea în folosință gratuită pe o perioadă de trei ani, a unui spațiu în suprafață de 49,70 mp situat în Caracal, str. Iancu Jianu nr. 26, către Asociația „Forumul de Acțiune Civică”

(2) Spațiul este identificat conform anexei parte integrantă din prezenta hotărâre

ART. 2. Prezenta hotărâre va fi comunicată Instituției Prefectului Olt, Primarului municipiului Caracal, Direcției Administrație Publică Locală Juridic Contencios, Servicii Asistență Socială, Compartimentului Concesiuni, Contracte, Acorduri și Asociației „Forumul de Acțiune Civică”.



**CONTRASEMNEAZĂ
PENTRU LEGALITATE
SECRETARUL MUNICIPIULUI,**

VIOREL EMIL RĂDESCU

ANEXA LA

HCL NR. 31/28.02.2014



IMOBIL ETB IANCU JIANU NR 26.

PLAN PARTER
Sc 1:100

ANEXA

Su = 40,540 mp

Sc = 466,60 mp.

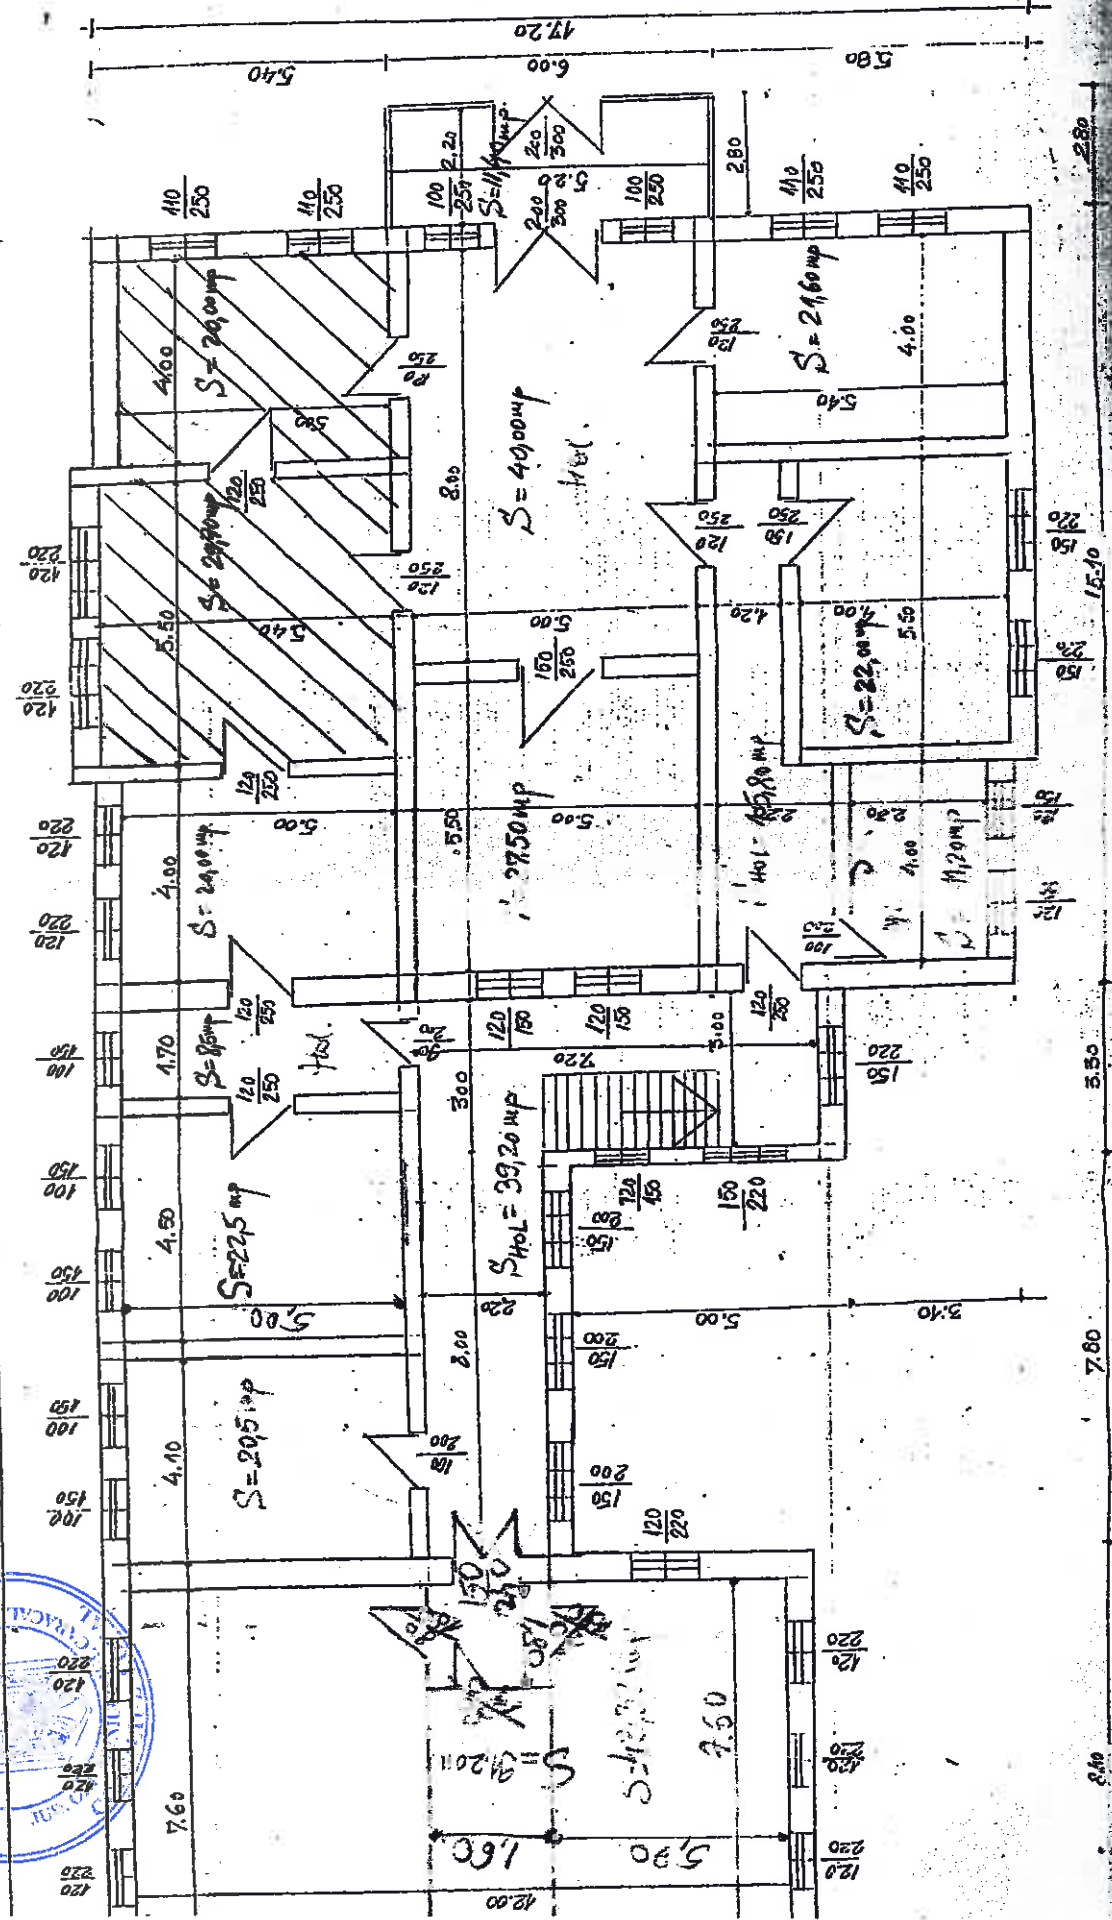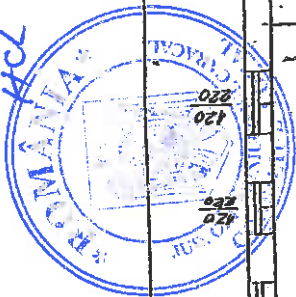

410.1