



P.U.Z.

# PLAN URBANISTIC ZONAL

## SALA SPECTACOLE, EXPOZITII, FESTIVITATI SI SERVICII COMERCIALE

2

### REGLEMENTARI URBANISTICE - ZONIFICARE Scara : 1 / 500

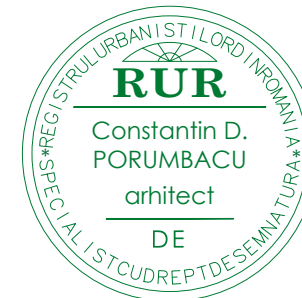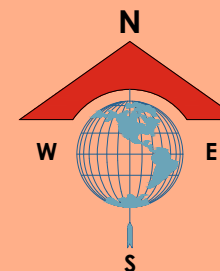

Municipiul Caracal, str. Carpati nr. 4, Judetul Olt

	Nume	Nume
Sef Proiect	arh. C. Porumbacu	
Proiectat	arh. C. Porumbacu	
Desenat	arh. C. Porumbacu	



BIROU INDIVIDUAL DE ARHITECTURA  
Bucuresti, sect. 2, sos. Mihai Bravu nr. 64-88

Beneficiar: **Petrisor ILIN**  
**Municipiul Caracal**


Amplasament: str. PIATA VICTORIEI 35A  
Judetul OLT, Municipiul Caracal

Titlu Proiect: **SALA SPECTACOLE, EXPOZITII, FESTIVITATI SI SERVICII COMERCIALE**  
Denumire Plan: PLAN URBANISTIC ZONAL  
**REGLEMENTARI URBANISTICE - ZONIFICARE**

Nr. proiect	03 / 2019	Faza	<b>P.U.Z.</b>
Data	03. 2019	Nr. plan	
Scara	1 : 500		<b>2</b>

### LEGENDA

- LIMITA TEREN CE A GENERAT P.U.Z. - UL
- ZONA CENTRALA : LOCIURE / INSTITUTII / SERVICII
- ZONA PARCURI SCUARURI
- CIRCULATII CAROSABILE
- CIRCULATII PIETONALE
- ZONA EDIFICABILA
- NUMERE POSTALE
- ZONA FUNCTIONALA
- MONUMENTE ISTORICE

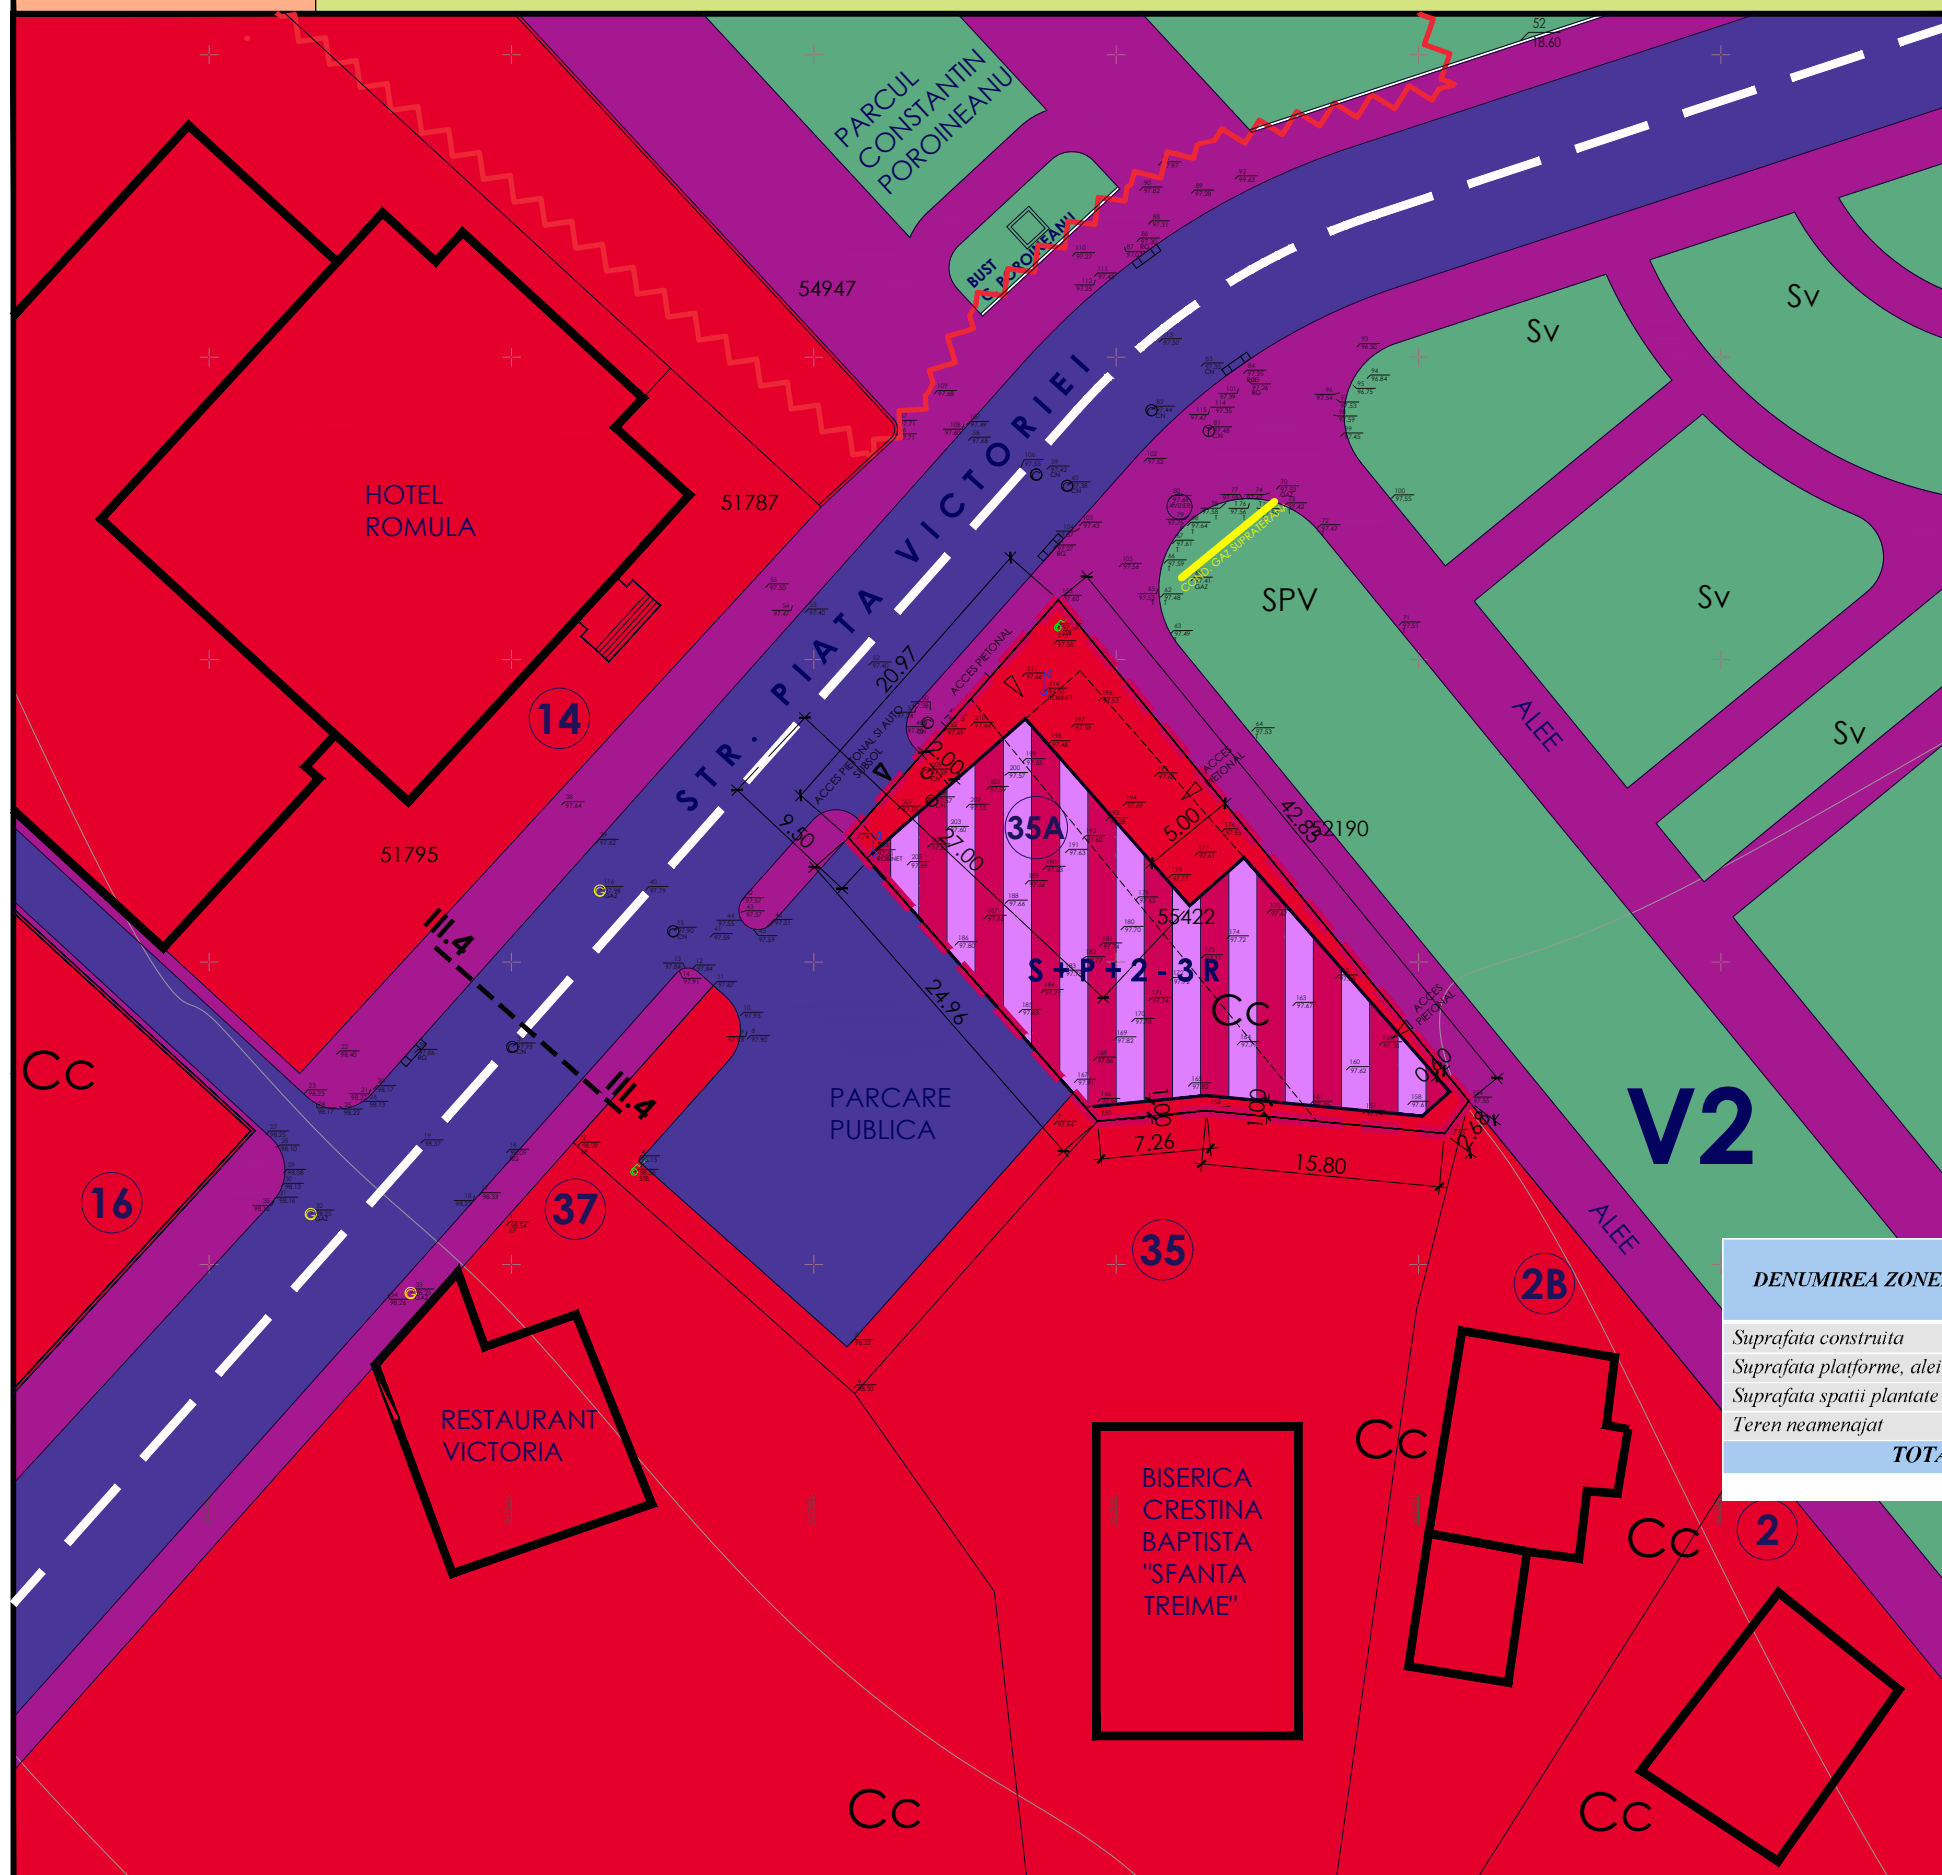

DENUMIREA ZONEI FUNCTIONALE	EXISTENT		PROPUS	
	mp	%	mp	%
Suprafata construita	00,00	00,00	504,00	72,00
Suprafata platforme, alee, parcaje	00,00	00,00	126,00	18,00
Suprafata spatii plantate amenajate	00,00	00,00	70,00	10,00
Teren neamenajat	700,40	100,00	00,00	00,00
<b>TOTAL</b>	<b>700,00</b>	<b>100,00</b>	<b>700,00</b>	<b>100,00</b>

### PROFIL PROPOS III.4 STR. PIATA VICTORIEI

