

P.U.Z.



# PLAN URBANISTIC ZONAL

## SALA SPECTACOLE, EXPOZITII, FESTIVITATI SI SERVICII COMERCIALE

3

### REGLEMENTARI - ECHIPARE UTILITARA

Scara : 1 / 500

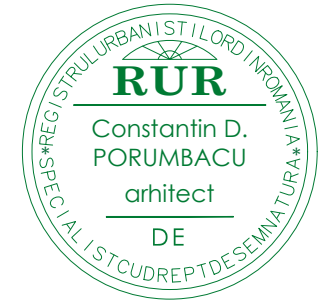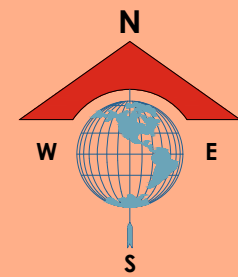

Municipiul Caracal, str. Carpati nr. 4, Judetul Olt

	Nume	Nume
Sef Proiect	arh. C. Porumbacu	
Proiectat	ing. A. Mares	
Desenat	ing. A. Mares	




Beneficiar: **Petrisor ILIN**  
**Municipiul Caracal**

Amplasament: str. PIATA VICTORIEI 35A  
Judetul OLT, Municipiul Caracal

Titlu Proiect: **SALA SPECTACOLE, EXPOZITII, FESTIVITATI SI SERVICII COMERCIALE**

Denumire Plan: PLAN URBANISTIC ZONAL  
**REGLEMENTARI**  
**- ECHIPARE EDILITARA -**

Nr. proiect	03 / 2019	Etapa	<b>P.U.Z.</b>
Data	03. 2019		
Scara	1 : 500	Nr. plan	<b>3</b>

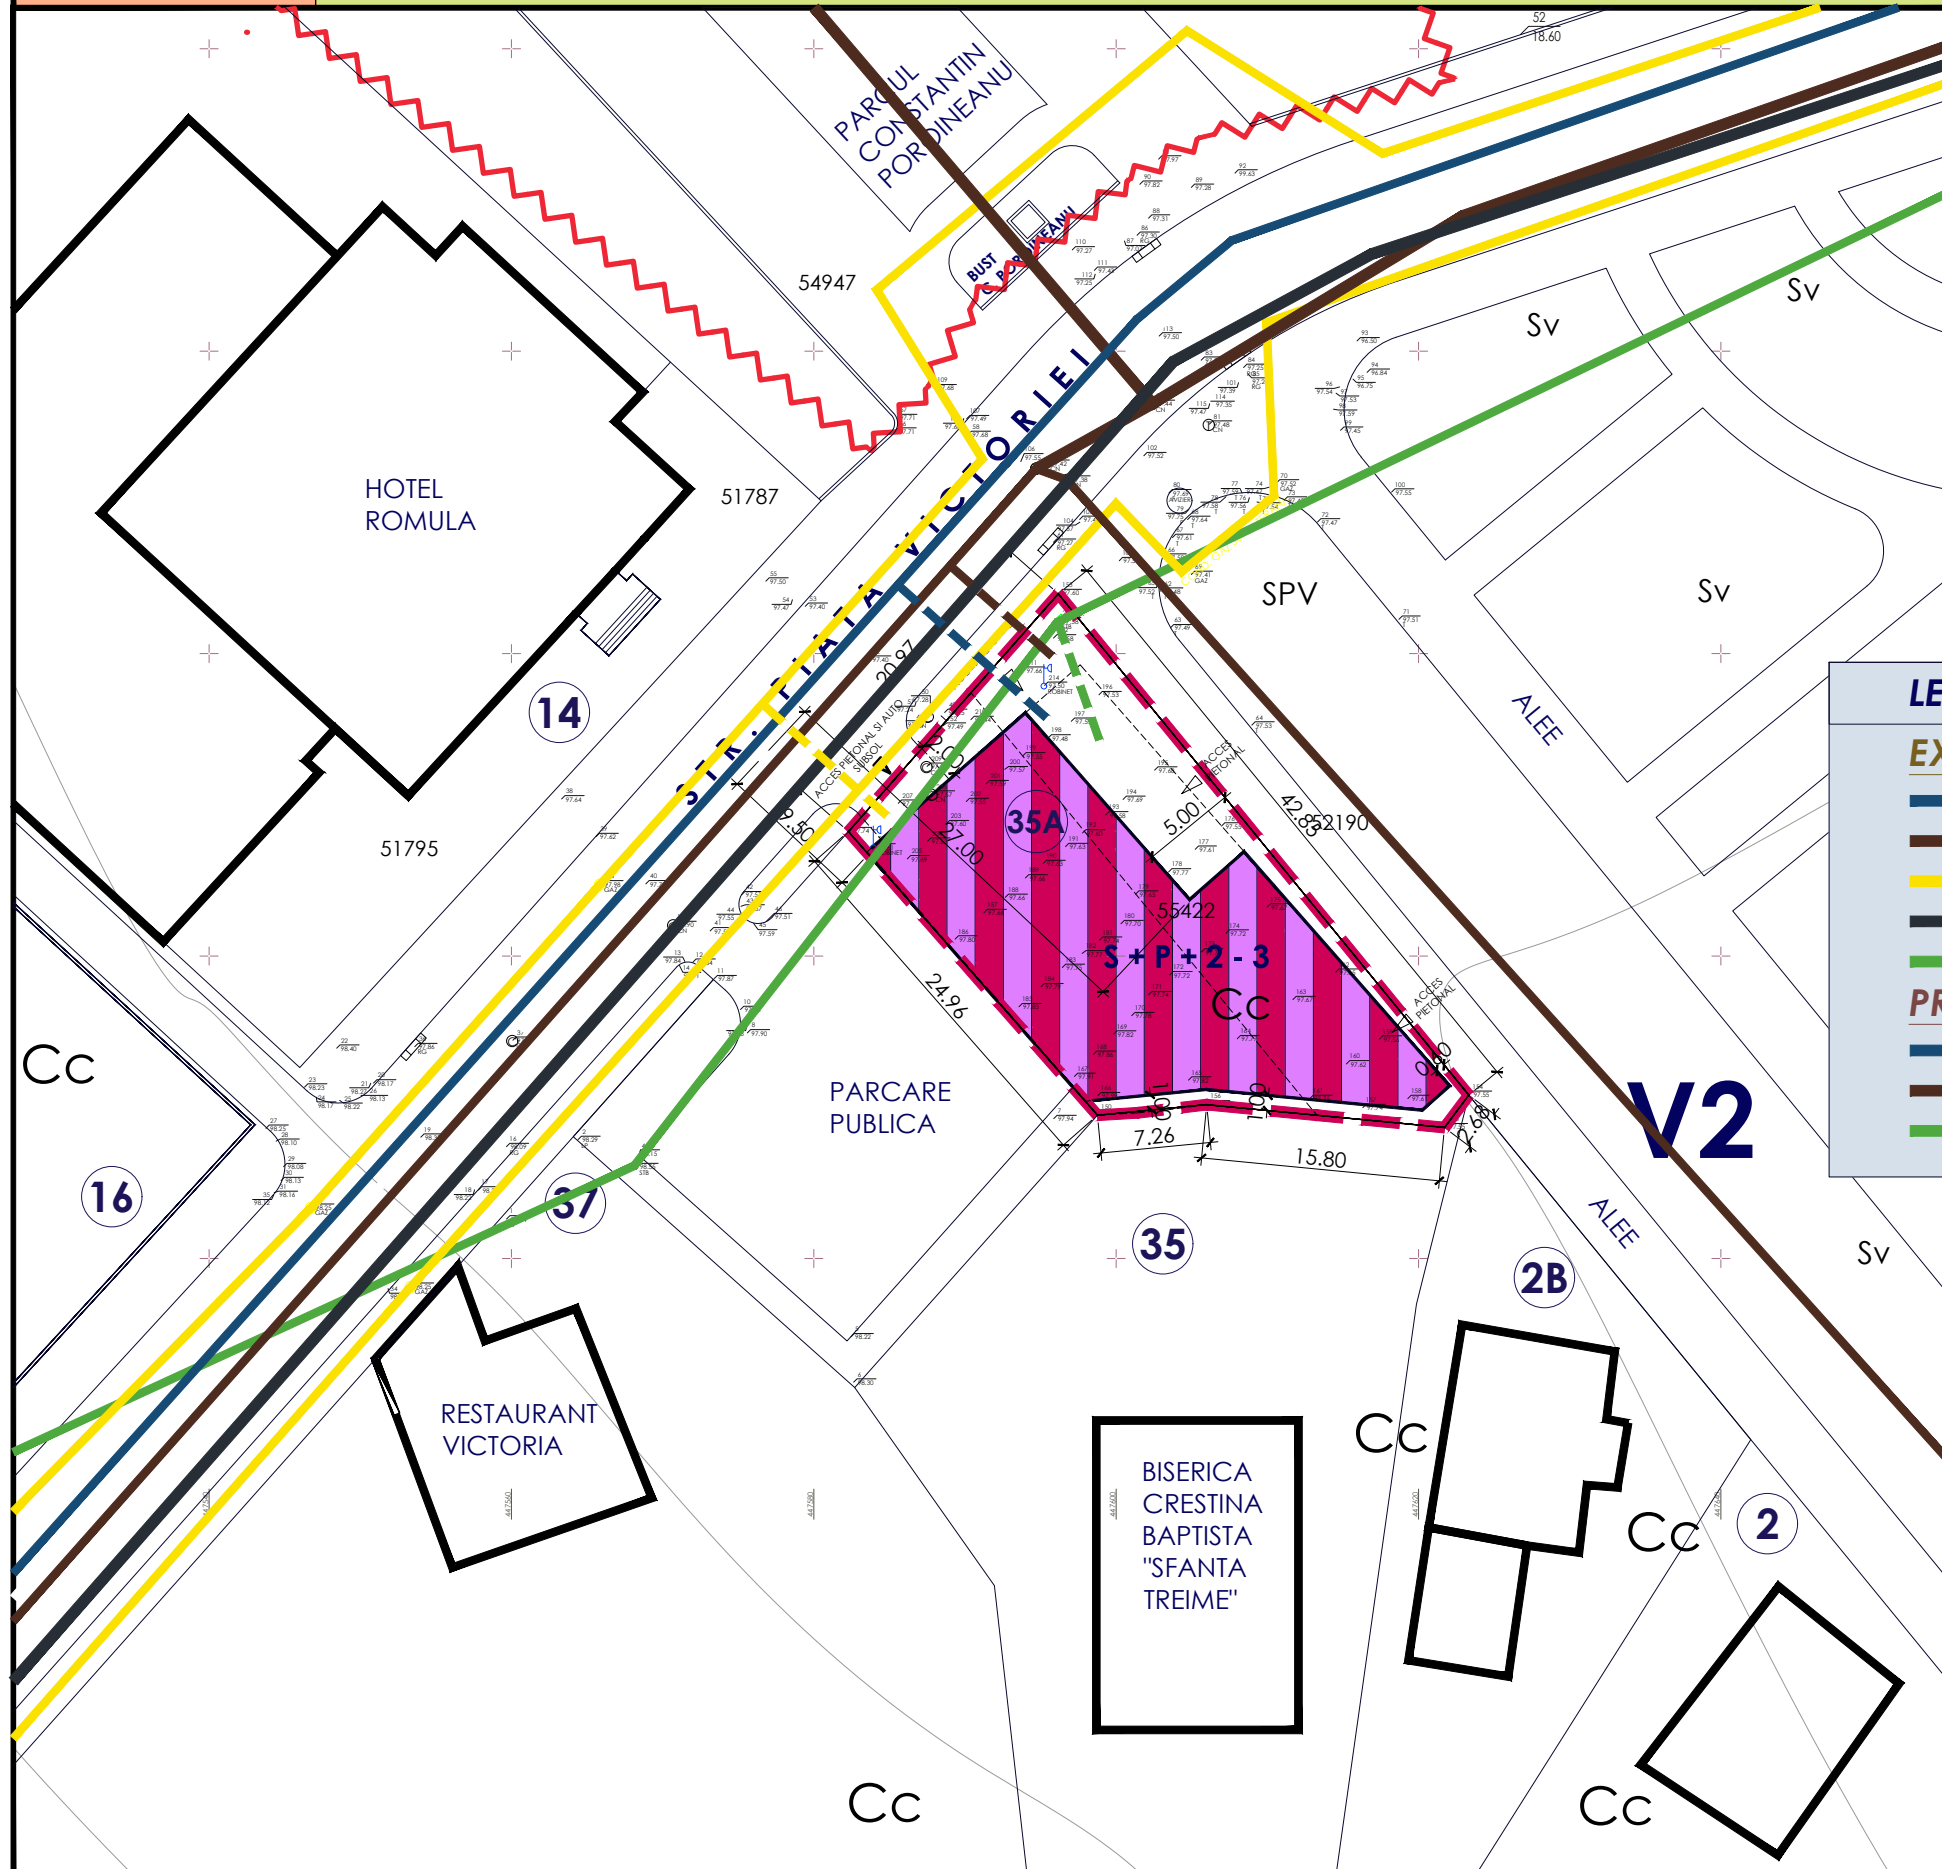

### LEGENDA

- LIMITA TEREN CE A GENERAT P.U.Z. - UL
- ZONA EDIFICABILA
- NUMERE POSTALE
- ZONA FUNCTIONALA
- MONUMENTE ISTORICE

### LEGENDA REELE UTILITATI

#### EXISTENTE

- RETEA ALIMENTARE APA
- RETEA EVACUARE APE UZATE
- RETEA DISTRIBUTIE GAZE NATURALE
- RETEA TELEFONIE
- RETEA ENERGIE ELECTRICA

#### PROPUSE

- RETEA ALIMENTARE APA
- RETEA EVACUARE APE UZATE
- RETEA ENERGIE ELECTRICA

### PROFIL PROPUIS III.4 STR. PIATA VICTORIEI

