PLAN DE SITUATIE

SCARA 1:1000

Judetul: OLT
Unitatea Administrativ-Teritorială Caracal
Adresa corpului de proprietate:
Mun. Caracal, Str. Primaverii, Nr. 14, Jud. Olt

Beneficiar: ODEN PREMIUM PROPERTIES SRL
Mun. Caracal, str. Piata Victoriei, nr. 4, biroul nr. 8, etajul 1, jud. Olt

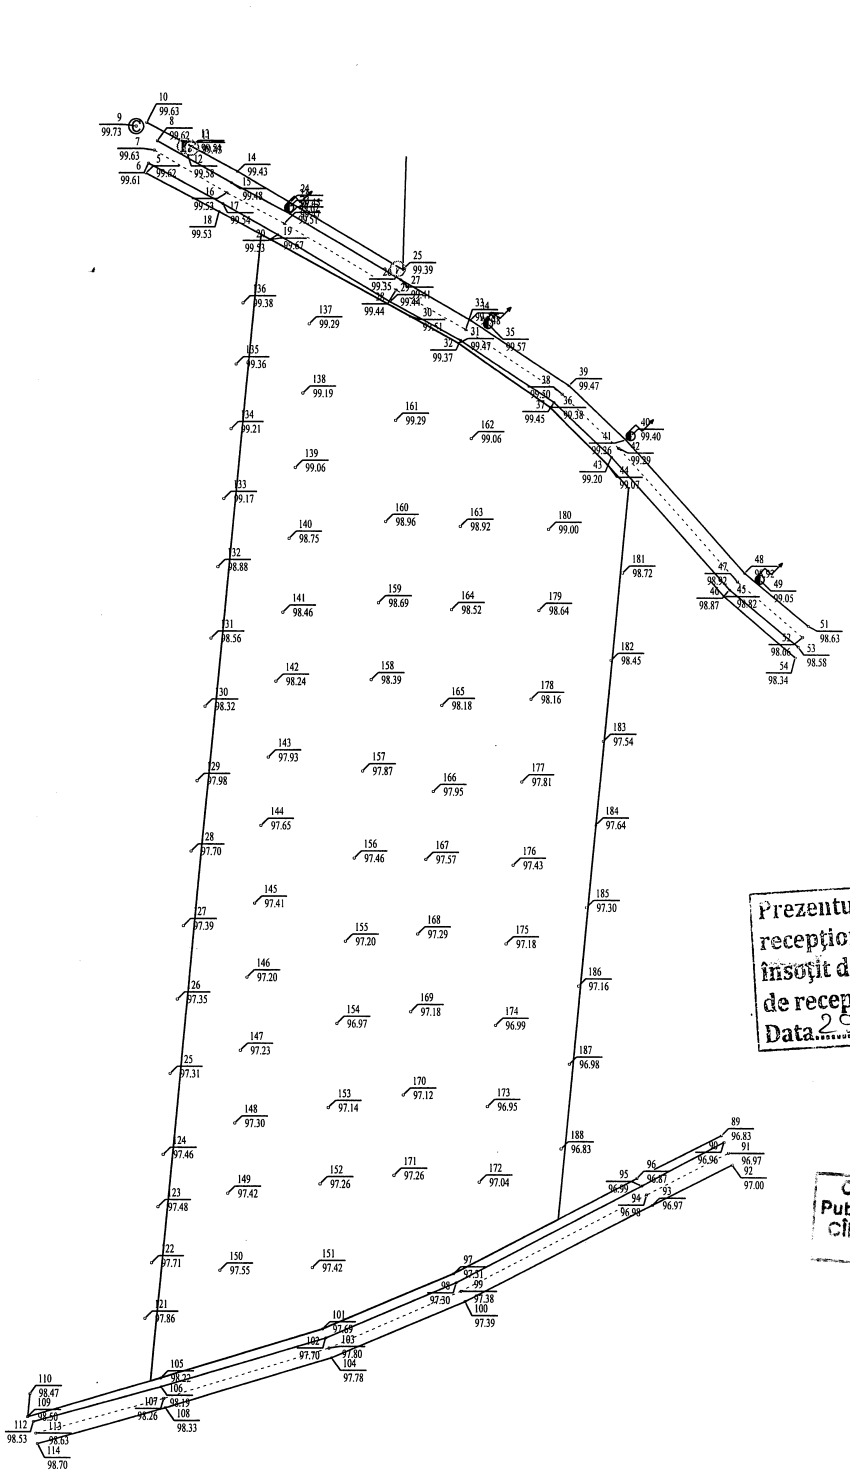

Prezentul document receptionat este valabil insoțit de procesul verbal de recepție nr. 6886/2019
Data 29-07-2019

Oficiul de Cadastru și Publicitate Imobiliară - Olt
CÎRSTEA SMARANDA
consilier

INTOCMIT

CERTIFICAT DE AUTORIZARE
Seria RO-A-E Nr. 0044
MIHAI PETRICĂ
CATEGORIA B